



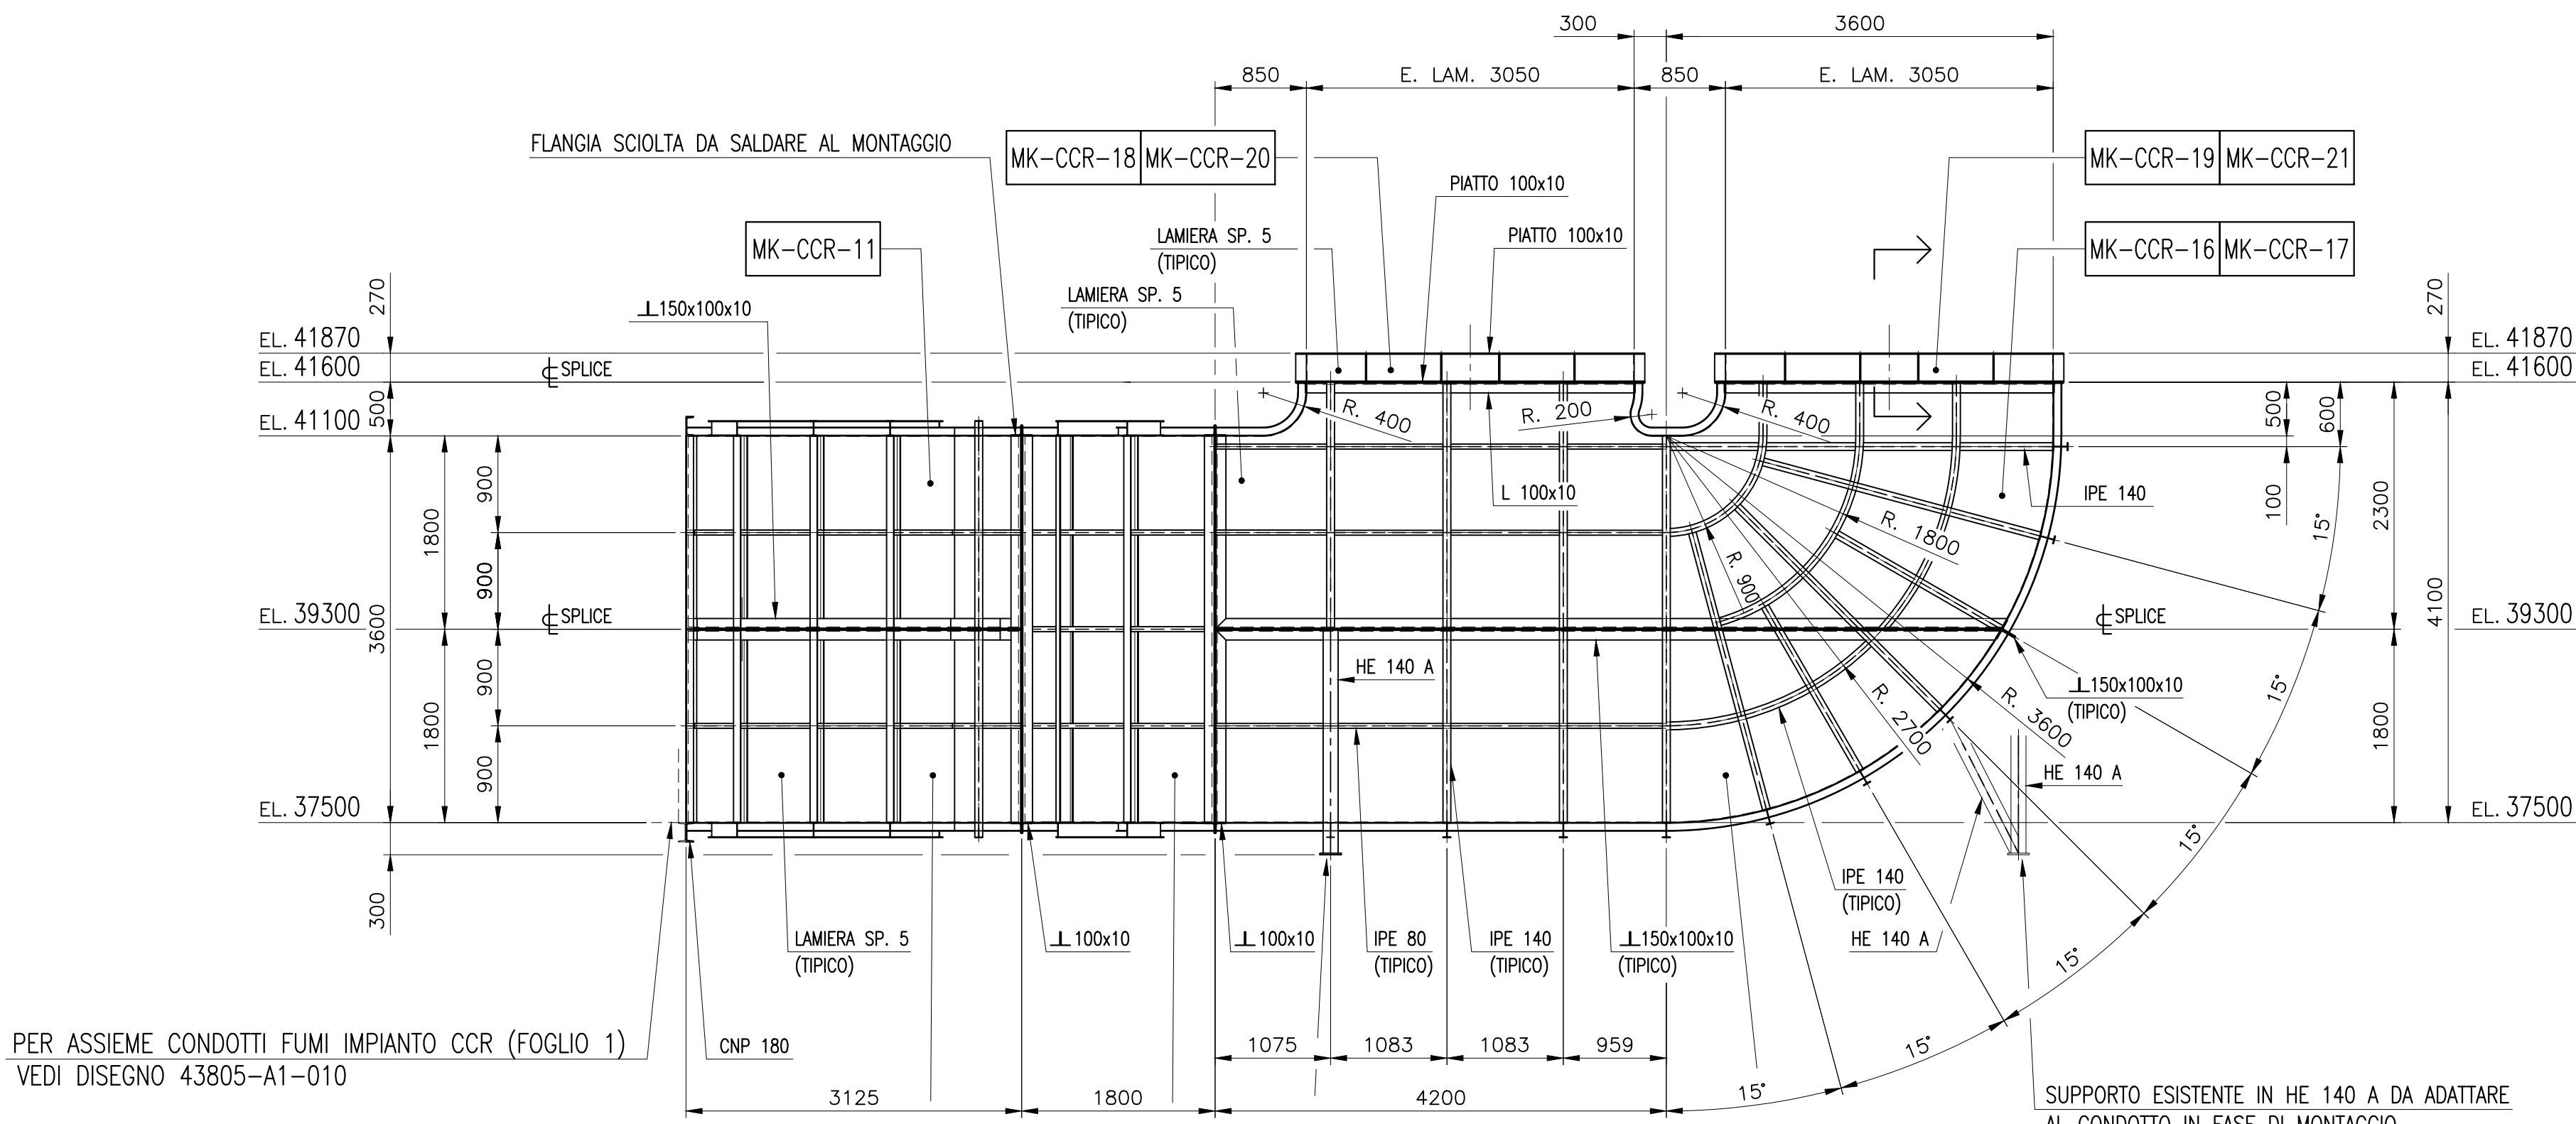


PER ASSIEME CONDOTTI FUMI IMPIANTO CCR (FOGLIO 1)
VEDI DISEGNO 43805-A1-010


ELEVAZIONE

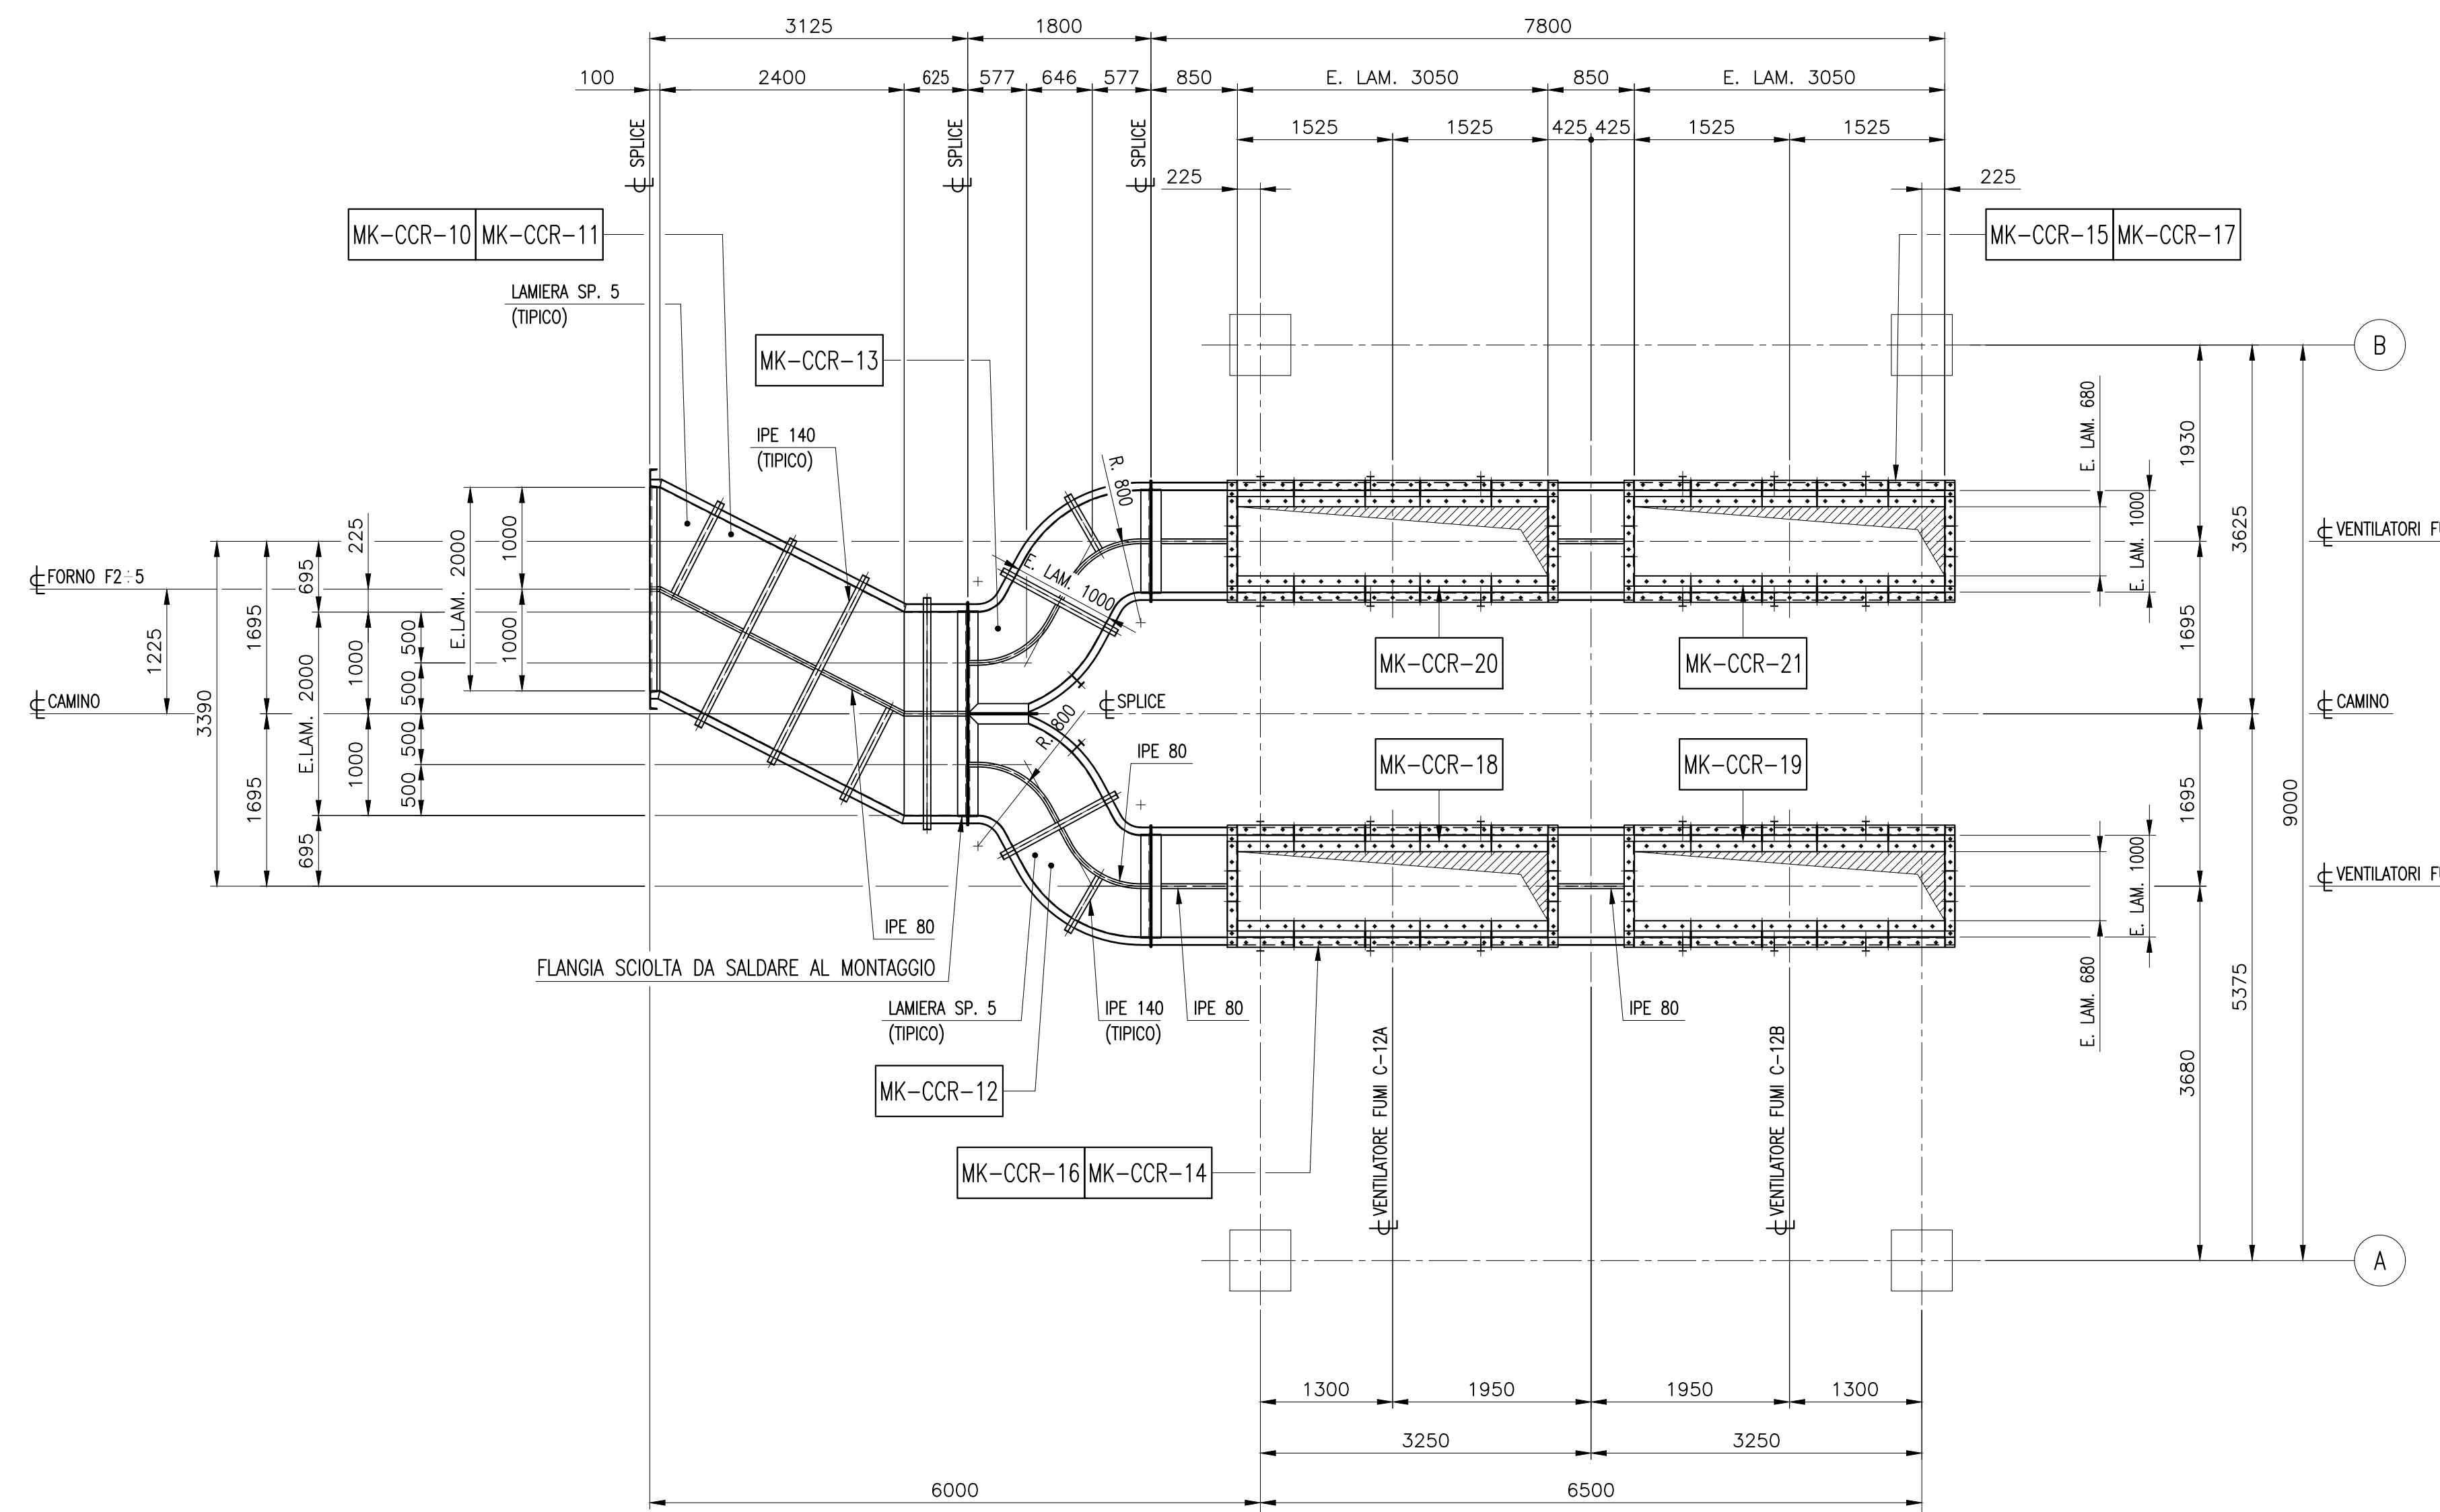

PIANTA

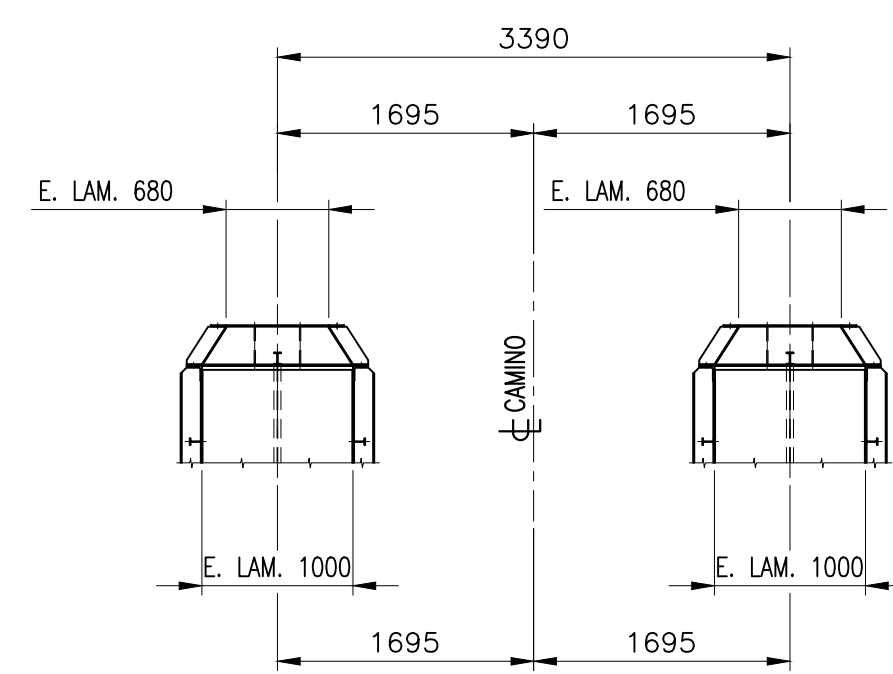

ELENCO MARCHE (FOGLIO 2)						
NUMERO MARCA	N° PEZZI	DESCRIZIONE	PESO CARPENTERIA (KG)	PESO RIVESTIMENTO (KG)	PESO TOTALE (KG)	DISEGNO DI RIFERIMENTO
MK-CCR-10	1	CONDOTTO FUMI IMPIANTO CCR	1912	1281	3193	43805-A1-022
MK-CCR-11	1	CONDOTTO FUMI IMPIANTO CCR	1928	1281	3209	43805-A1-023
MK-CCR-12	1	CONDOTTO FUMI IMPIANTO CCR	1526	2406	3932	43805-A1-024
MK-CCR-13	1	CONDOTTO FUMI IMPIANTO CCR	1526	2406	3932	43805-A1-024
MK-CCR-14	1	CONDOTTO FUMI IMPIANTO CCR	2372	3656	6028	43805-A1-025
MK-CCR-15	1	CONDOTTO FUMI IMPIANTO CCR	2372	3656	6028	43805-A1-025
MK-CCR-16	1	CONDOTTO FUMI IMPIANTO CCR	3045	4719	7764	43805-A1-026
MK-CCR-17	1	CONDOTTO FUMI IMPIANTO CCR	3045	4719	7764	43805-A1-026
MK-CCR-18	1	CONDOTTO FUMI IMPIANTO CCR	270	138	408	43805-A1-027
MK-CCR-19	1	CONDOTTO FUMI IMPIANTO CCR	270	138	408	43805-A1-027
MK-CCR-20	1	CONDOTTO FUMI IMPIANTO CCR	270	138	408	43805-A1-027
MK-CCR-21	1	CONDOTTO FUMI IMPIANTO CCR	270	138	408	43805-A1-027
PESO TOTALE (KG)			18806	24675	43481	

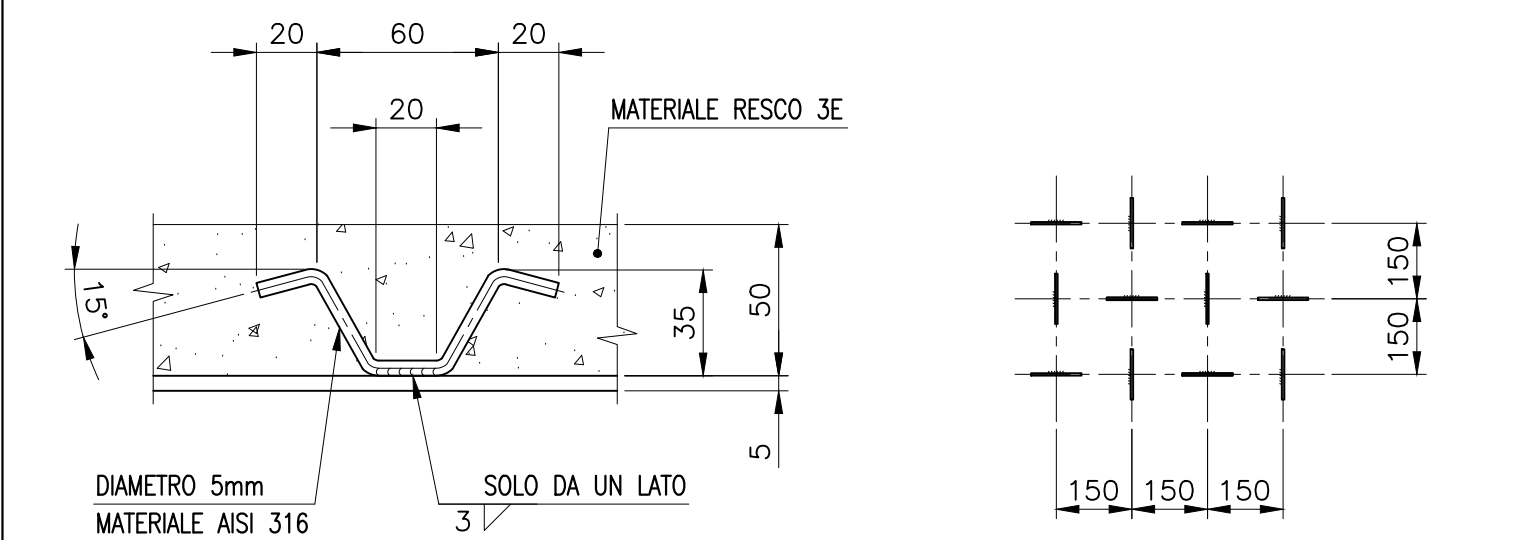

DETTAGLIO ANCORAGGI
SCALA 1:25

DETTAGLIO ISTALLAZIONE
SCALA 1:15

MATERIALI	
LAMIERE E PROFILATI	S 275 JR EN-10025 O EQUIVALENTE
BULLONI	CLASSE 8.8 EN-20098/1 O EQUIVALENTE

NOTE GENERALI	
PREVEDERE DURANTE LA COSTRUZIONE NELLE ZONE DI POSSIBILE RISTAGNO DELL'ACQUA FORI DI DRENAGGIO DIAMETRO 20 mm A PASSO ~ 400	

VERNICIATURE SUPERFICI CONDOTTI	
TUTTE LE SUPERFICI ESTERNE DEI CONDOTTI SARANNO TRATTATE CON SABBATURA SA 2 1/2 E SUCCESSIVA APPLICAZIONE DI ZINCANTE INORGANICO SPESSORE 75 MICRONS, PIU' DUE MANI DI VERNICE ACRILICA PER UNO SPESSORE TOTALE (S.T.F.S.) PARI A 150 MICRONS	
TUTTE LE SUPERFICI INTERNE DEI CONDOTTI SARANNO TRATTATE (DOPO LA SALDATURA DEGLI ANCORAGGI REFRATTARI) CON SABBATURA SA 2 1/2 E SUCCESSIVA APPLICAZIONE DI UNA O PIU' MANI DI STACK-FAS PER UNO SPESSORE MINIMO (S.F.S.) DI 2 - 3 MILLIMETRI	

CONDOTTI FUMO

COMM. A.E. C 438-05

1	03/04/06	EMESSO PER COSTRUZIONE	A.E.	F.ANDRESI	
0	06/02/06	EMESSO PER APPROVAZIONE	A.E.	F.ANDRESI	
REV.	DATE	DESCRIPTION	DRAWN	CHECKED	APPROV.
cosmin		LOC. LA MADDALENA SPIAGGIA 09012 CAPOTERRA (CA) -ITALIA- TELEFONI:070/71533-71588-71508 TELEFAX :070/71773			
CLIENTE / customer		ORDINE N. / order n.			
SARAS SpA		SB 71025693			
DISEGNO N. / drawing n.		REV.			
43805-A1-011		1			
ENGINEERING		ALFA ENGINEERING			
SARAS RAFFINERIA DI SARROCH (CAGLIARI)		CONDOTTI FUMI IMPIANTO CCR / ALCHILAZIONE			
ASSIEME CONDOTTI FUMI IMPIANTO CCR (FOGLIO 2)					
This drawing and information are property of Alfa Engineering s.a.s. and are not to be reproduced, copied, lent or disclosed without written permission.		DWN.	06/02/06	A.E.	NAME FILE: C438-05-011-A1-R1
		CKD.	-	F.M.A.	DWG. 43805-A1-011
		APP.	-	ALFA ENG.	SCALE: 1:50
					REV. 1

