


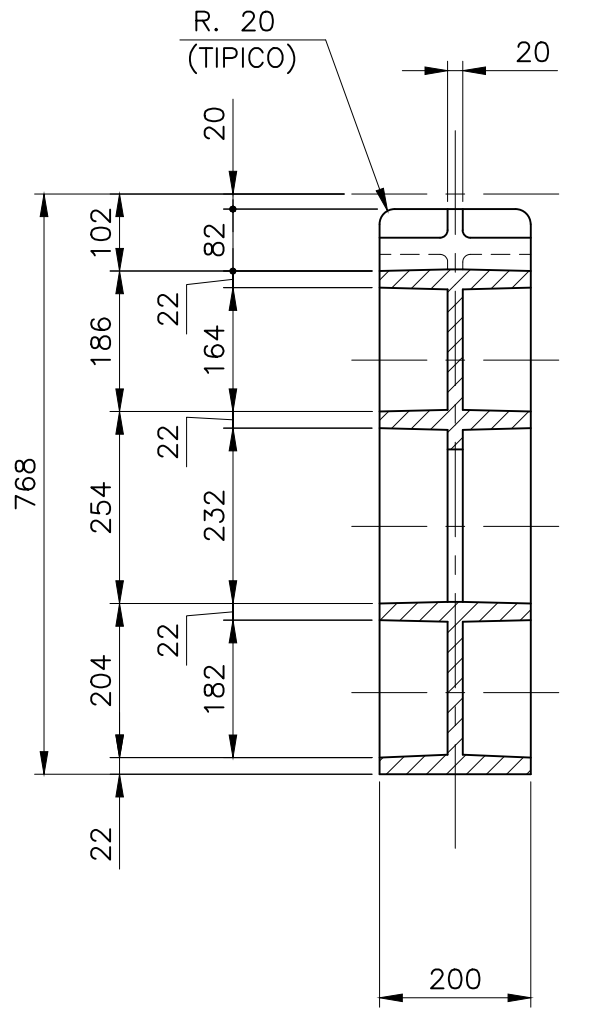
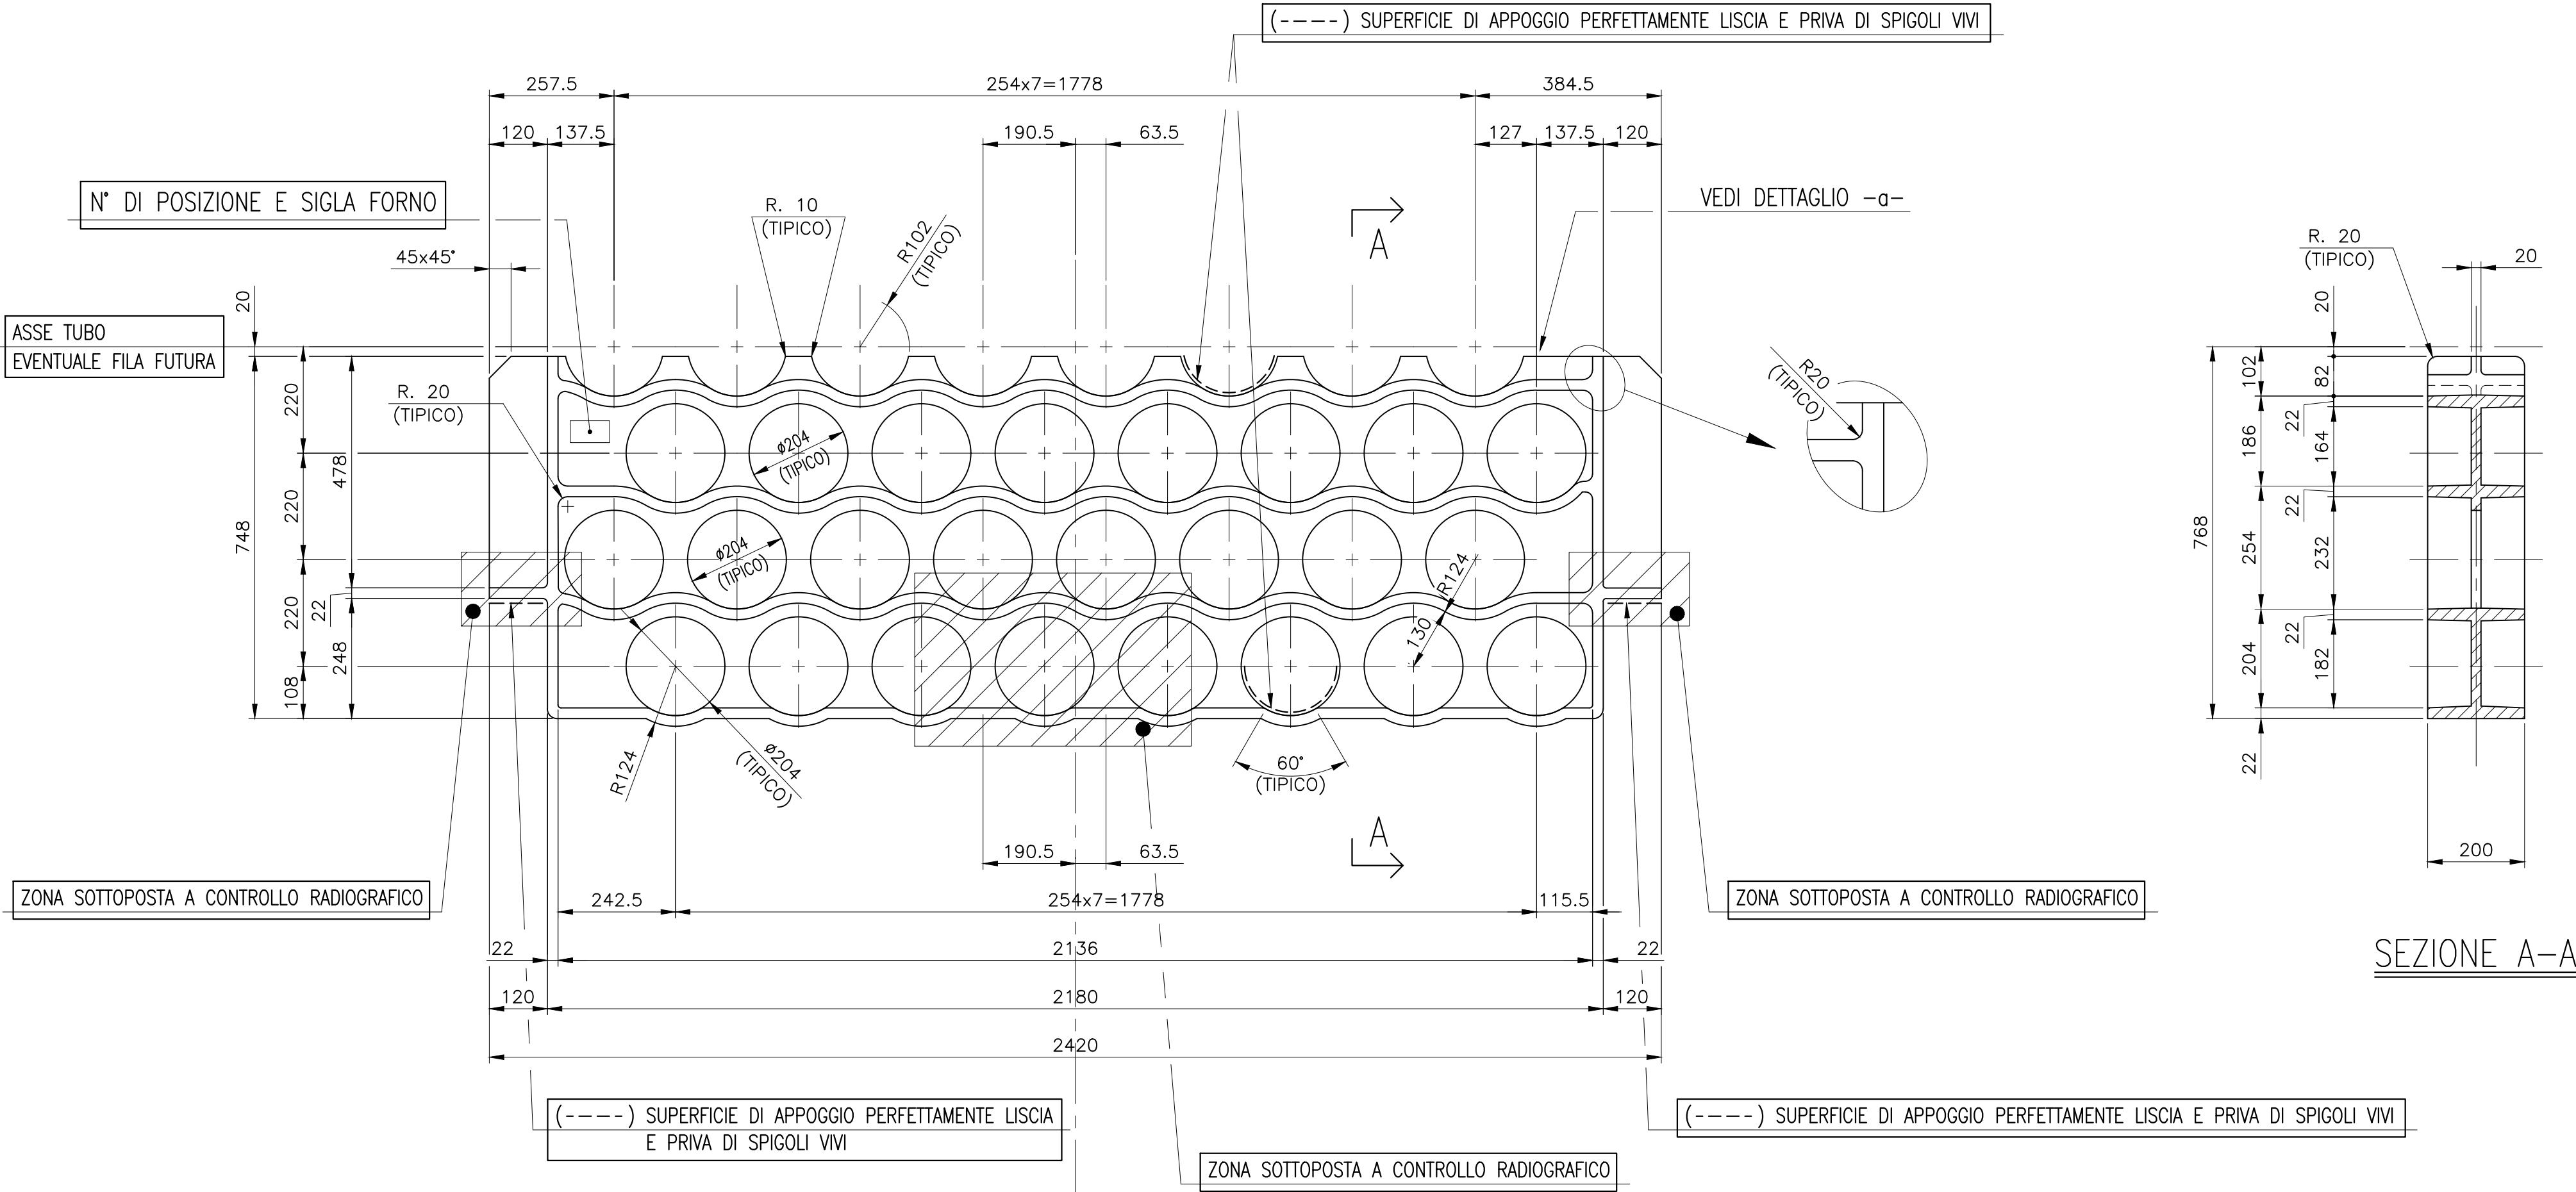


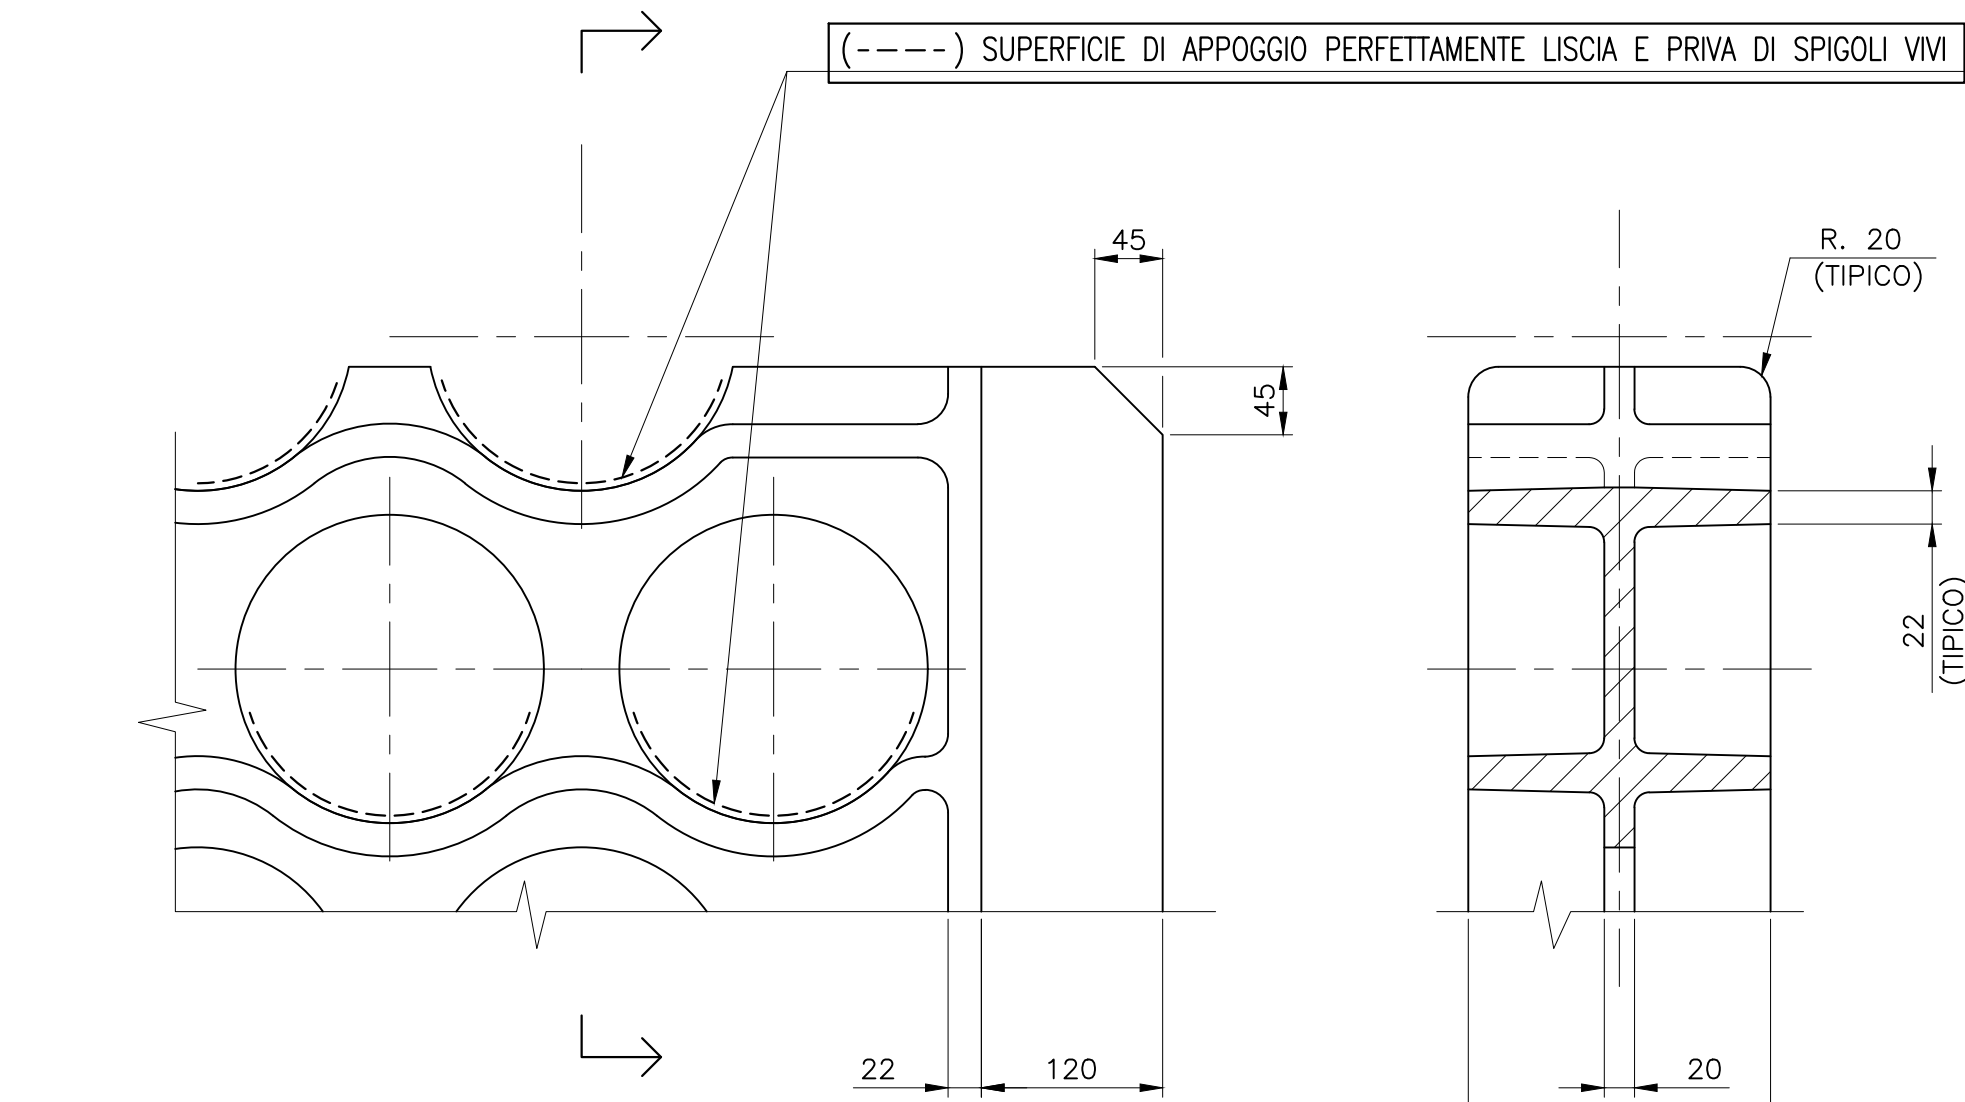

SEZIONE A-A

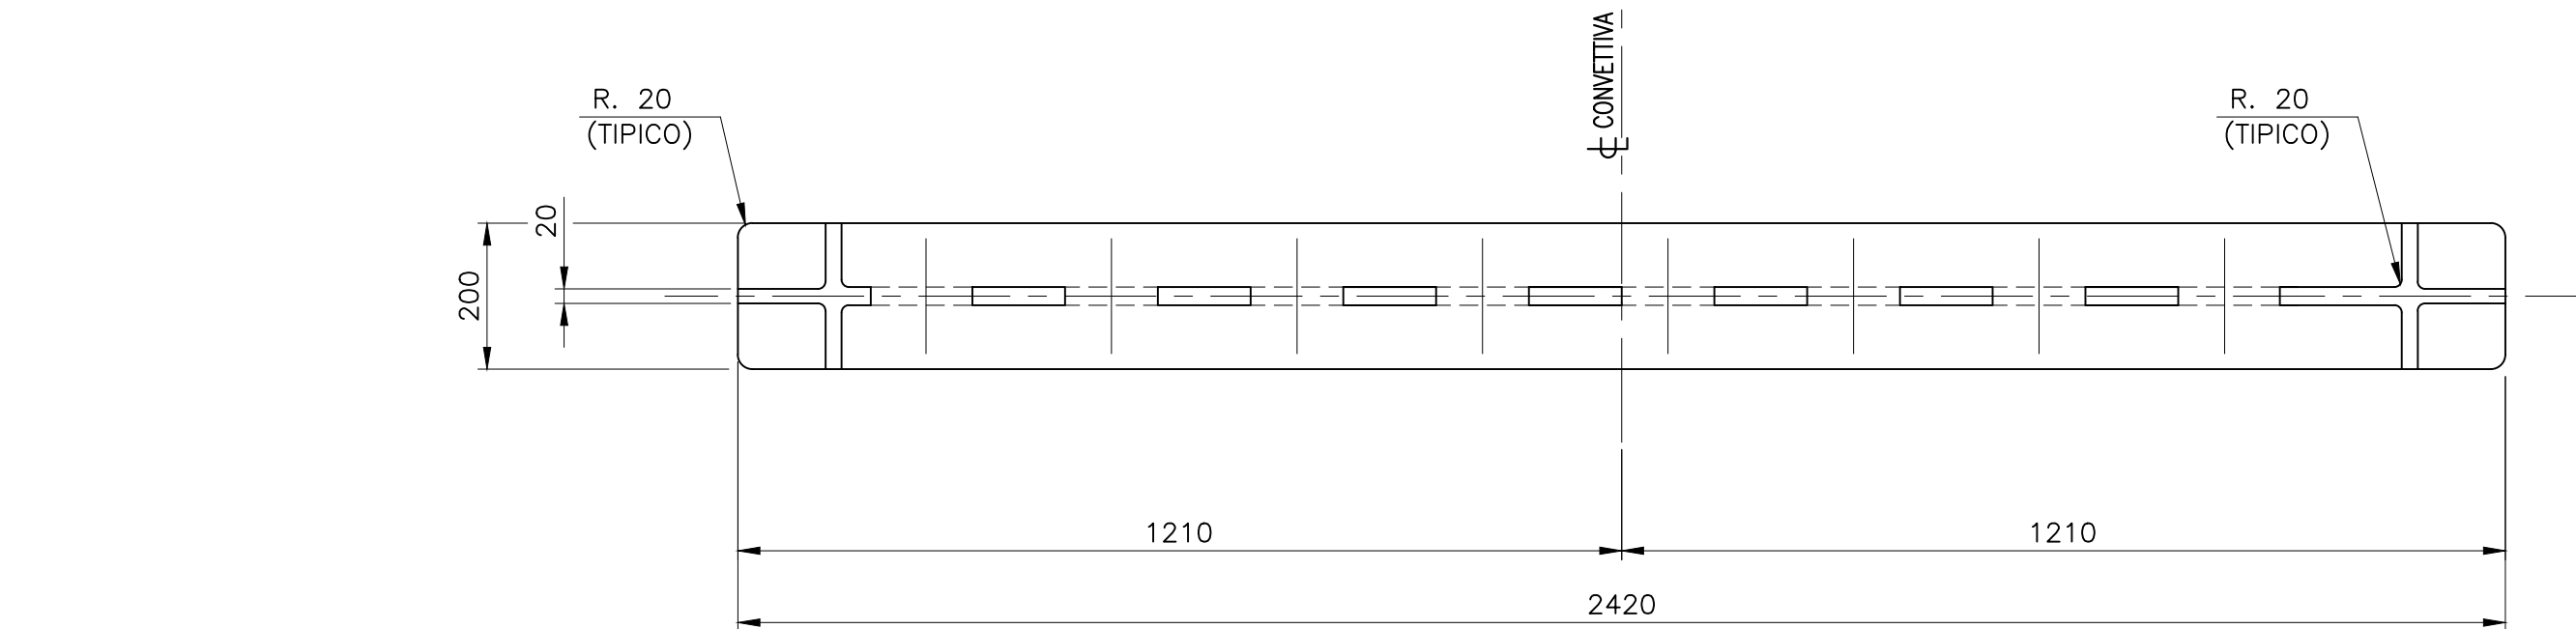

DETTAGLIO -a-
DETTAGLIO TIPICO SUPERFICI DI APPOGGIO (SCALA 1:5)

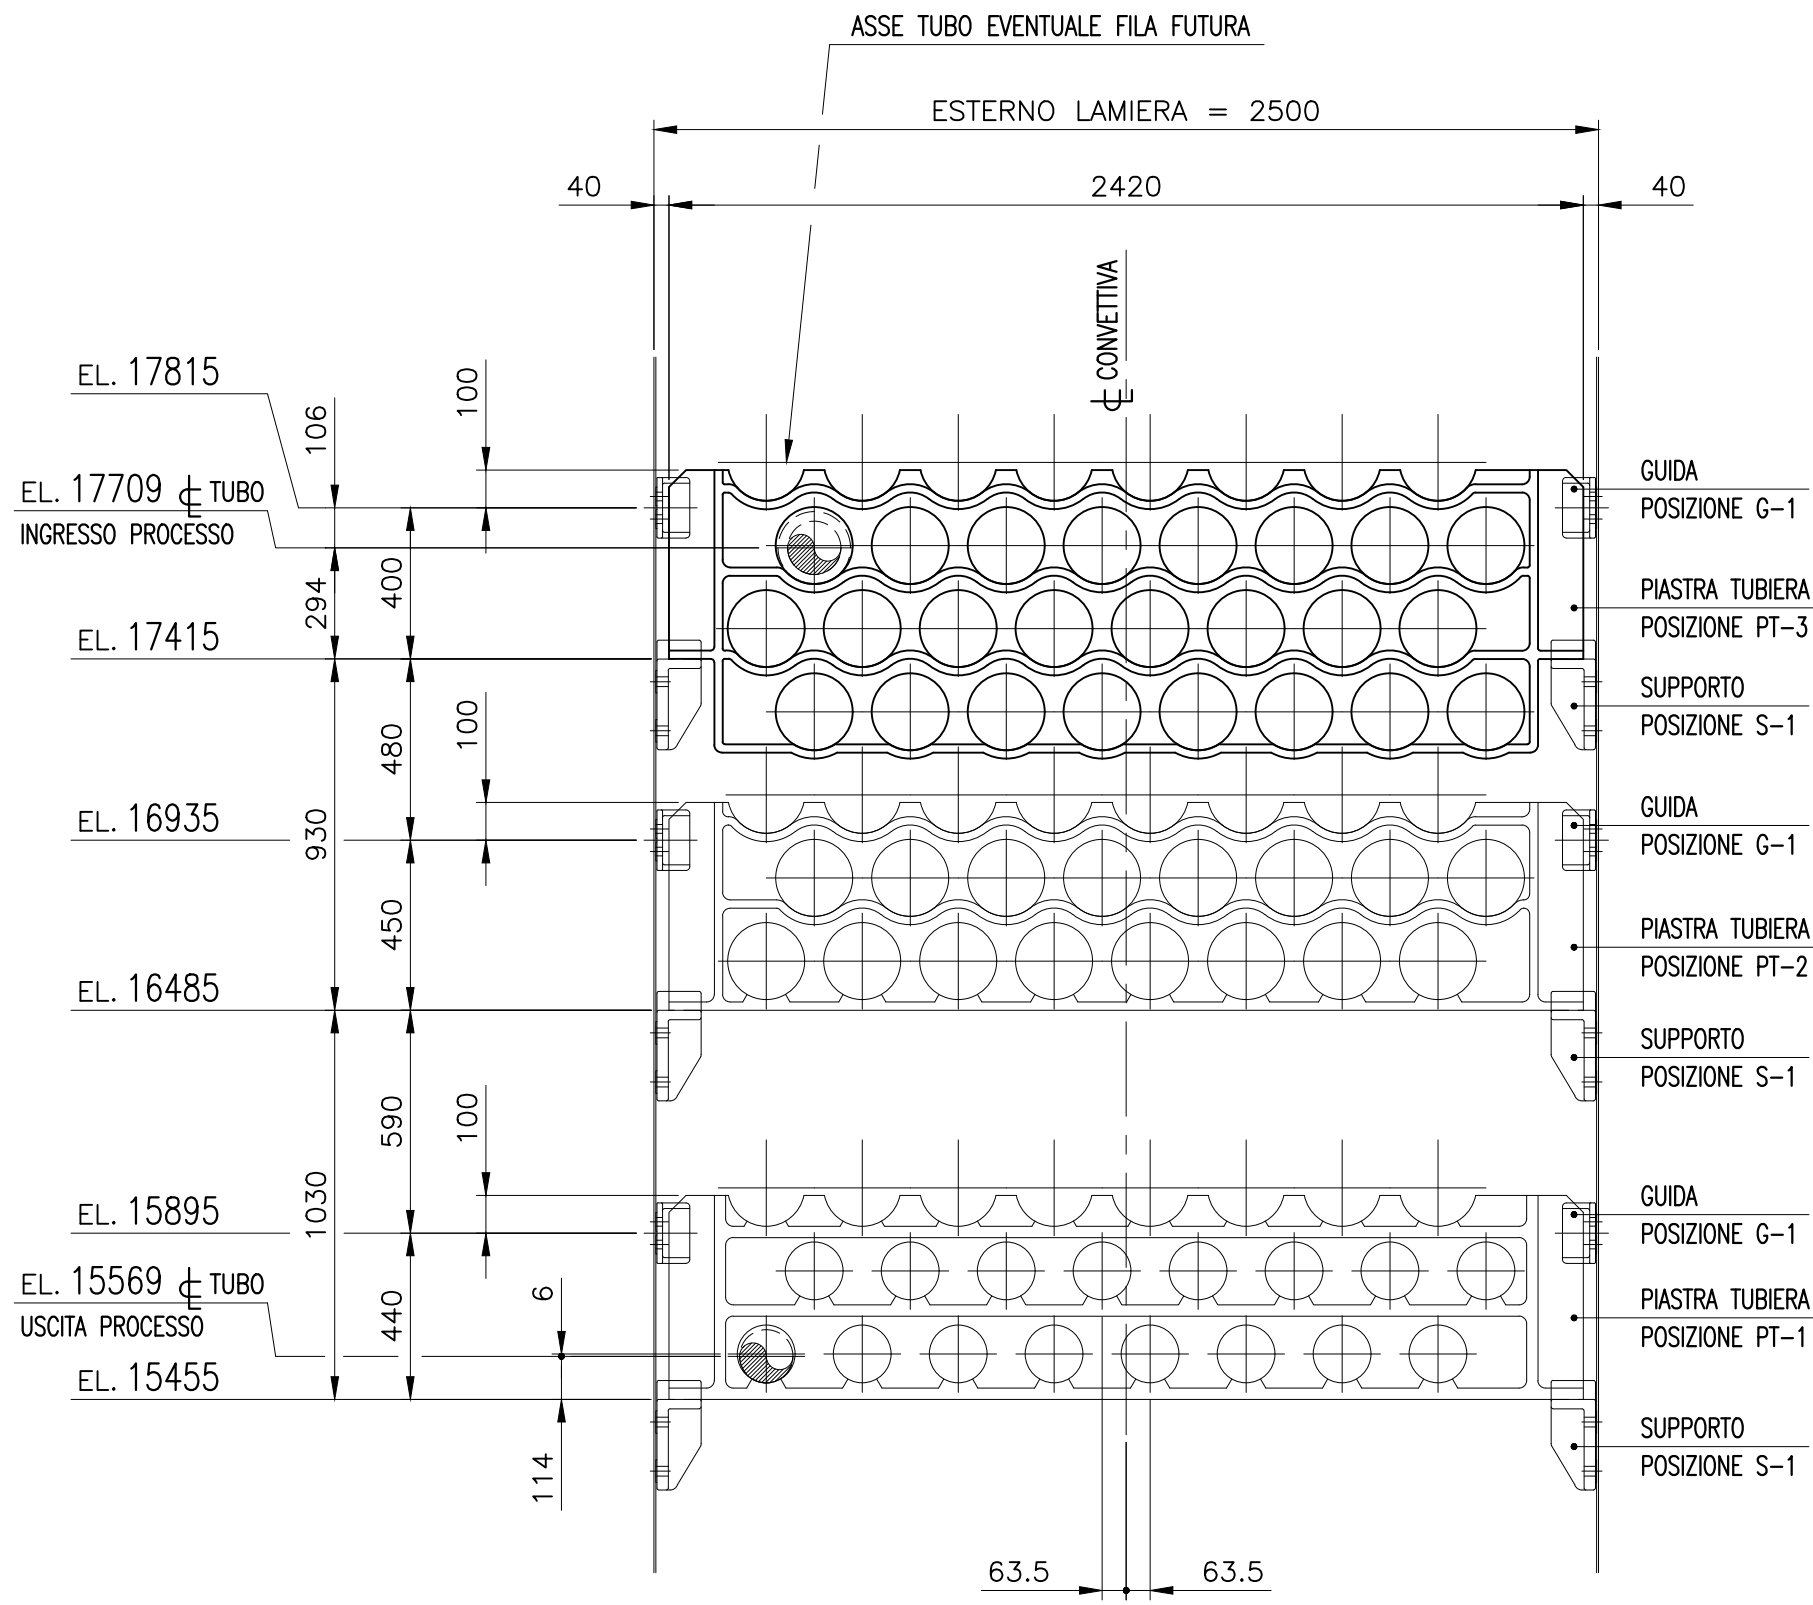

SCHEMA DI MONTAGGIO PIASTRE TUBIERE
VISTA DA 270° (SCALA 1:20)

DESCRIZIONE	
COMMESSA SARTEC	2021867-ING010
POSIZIONE	PT-3
QUANTITA'	2
FORNO	F102-C
MATERIALE	25 Cr 20 Ni (ASTM A 351 Gr HK40)

TOLLERANZE	
TOLLERANZA PER SPESSORI	+ 1 mm - 0
TOLLERANZA PER FORI	± 1.5 mm (SU DIAMETRO FORI PIASTRE TUBIERE)
TOLLERANZA PER DIMENSIONI	INFERIORE 750 mm ± 2 mm SUPERIORE 750 mm ± 2 mm PER METRO (MASSIMO 10 mm)

NOTE GENERALI	
1)	TUTTI I GETTI DOVRANNO ESSERE MARCATI CON IL NUMERO DI POSIZIONE E LA SIGLA DEL FORNO
2)	LA FUSIONE DEVE ESSERE LISCIA E SBAVATA
3)	TUTTI I RACCORDI SONO ARROTONDATI CON RAGGIO 6 mm TRANNE DOVE DIVERSAMENTE INDICATO
4)	TUTTI I FORI E LE SEDI DOVRANNO ESSERE LISCE E SBAVATE
5)	LE DIMENSIONI SI RIFERISCONO AL PEZZO FREDDO
6)	PER PIASTRA TUBIERA INFERIORE VEDI DISEGNO AP-DC5520
7)	PER PIASTRA TUBIERA INTERMEDIA VEDI DISEGNO AP-DC5521
8)	PER SUPPORTI E GUIDE PER PIASTRE TUBIERE VEDI DISEGNO AP-DC5523
9)	IL FORNITORE DOVRA' PREVEDERE IL CONTROLLO RADIOGRAFICO NELLE ZONE INDICATE

REVAMPING

ZONA CONVETTIVA

FORNO VISBREAKER

COMM. A.E. C 739-21

Rev.	Data	Descrizione	Dis.	Contr.	Appr.
1.3	08/11/2022	AGGIORNATO PER LA 2022005	INTINI R. ALFA ENG.	ANDRESI F. ALFA ENG.	PATRINI G. SARTEC
1.2	07/07/2022	EMESSO PER COSTRUZIONE LA 2021034-F	INTINI R. ALFA ENG.	ANDRESI F. ALFA ENG.	PATRINI G. SARTEC
1.1	14/02/2022	EMESSO PER RICHIESTA DI OFFERTA MATERIALI LA 2021034-F	INTINI R. ALFA ENG.	ANDRESI F. ALFA ENG.	PATRINI G. SARTEC

ALFA ENGINEERING
Consulenza e Progettazione dal 1983

SARLUX
Refining & Power

Dis. n°
RT1-RD-B-0000434

Dis. fornitore: AP-DC5522

Revisione: 1.3

Scala: 1:10

Sostituisce il: -

Sostituito dal: -

Disegno eseguito in "autocad": evitare correzioni a mano e inserimento di immagini.
Il presente disegno è di proprietà della Sarlux Refining & Power S.r.l che ne tutelerà i diritti a termini di legge.

ALFA ENGINEERING		Consulenza e Progettazione dal 1983	
SARAS RAFFINERIA DI SARROCH (CAGLIARI)			
RT1 - FORNO F102C NUOVA CONVETTIVA			
PIASTRA TUBIERA SUPERIORE			
This drawing and information are property of Alfa Engineering s.a.s. and are not to be reproduced, copied, lent or disclosed without written permission.		DWN. 14/02/22 CKD. - APP. -	A.E. F.M.A. ALFA ENG. SCALE: 1:10
NAME FILE: C739-21-027-A1-R3		DWG. 73921-A1-027	REV. 3