


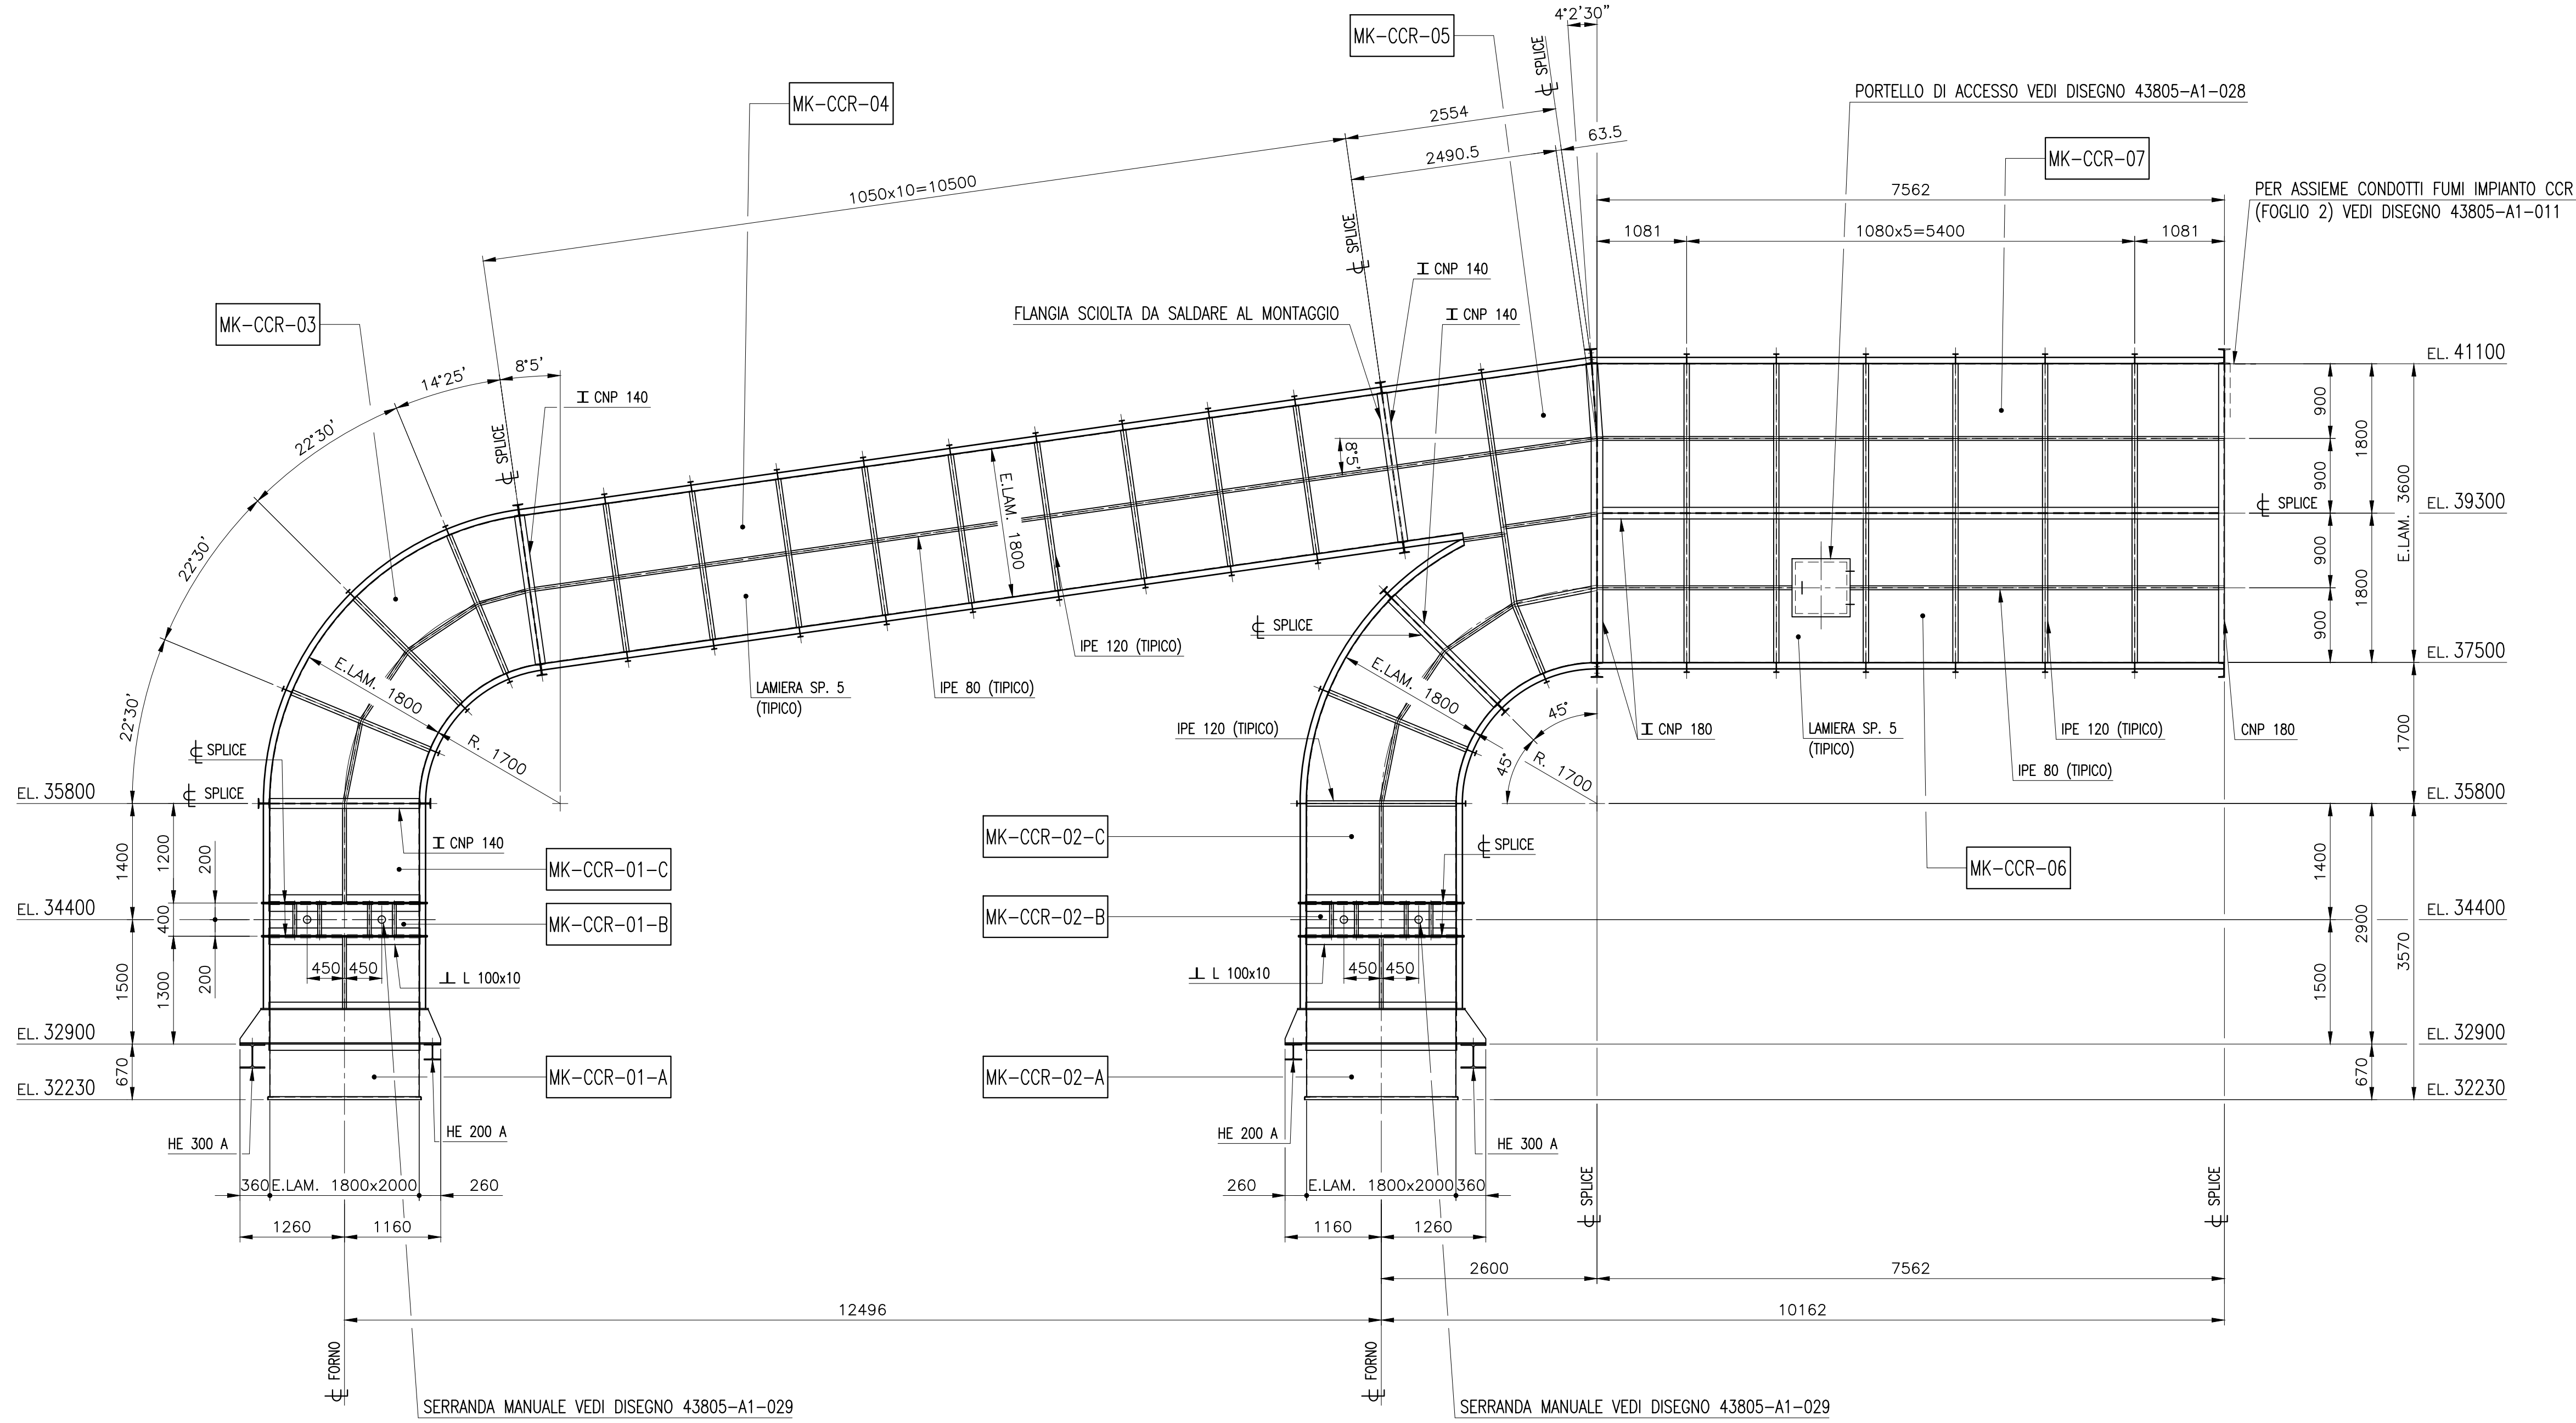


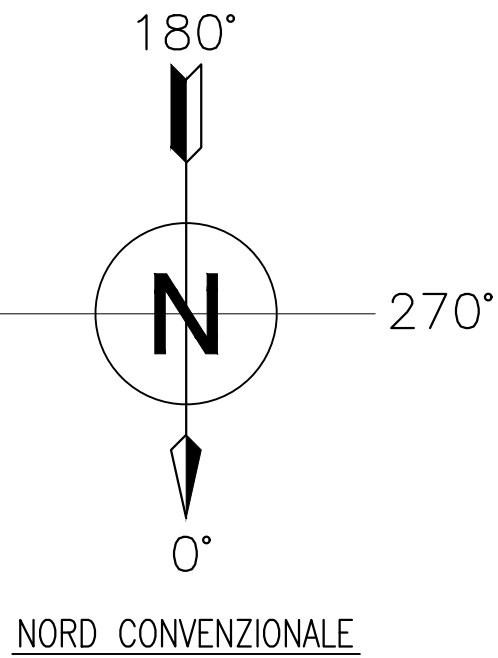

ELEVAZIONE

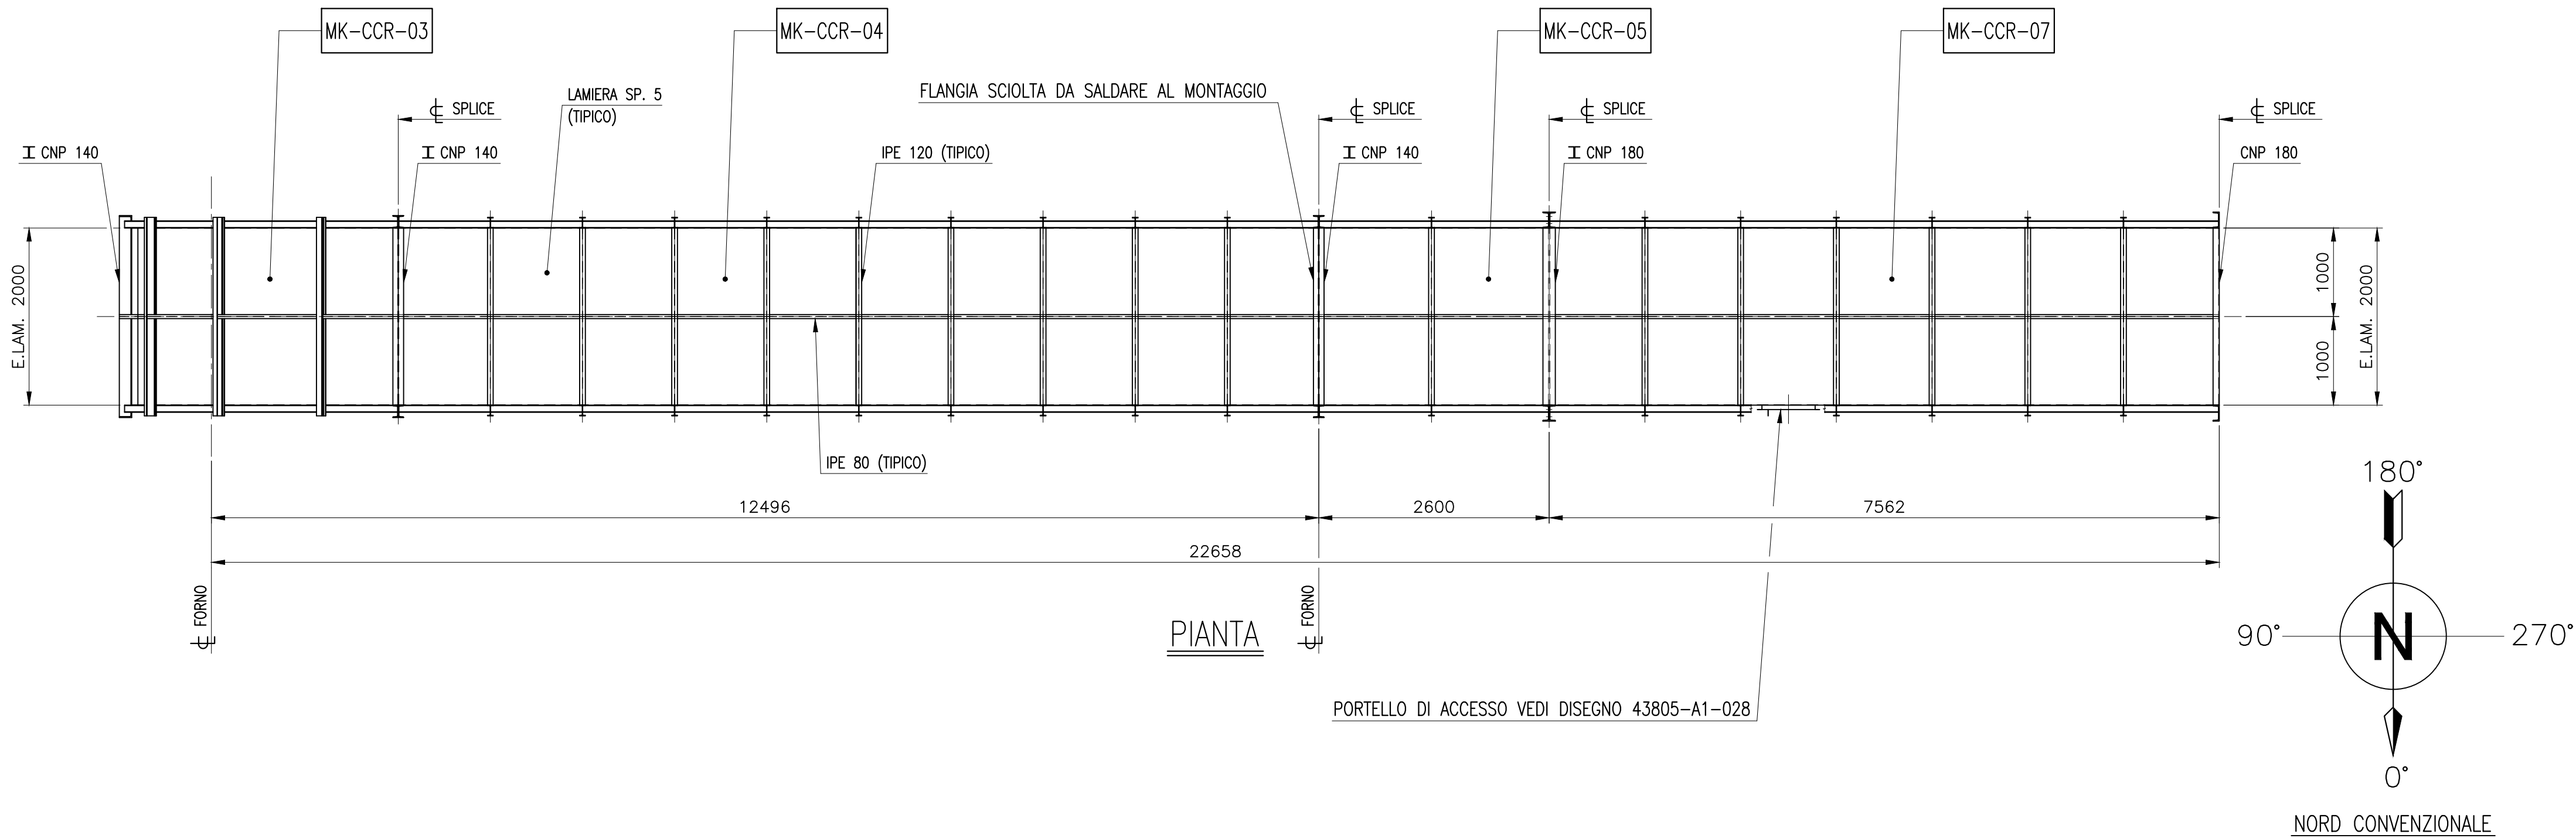

ELENCO MARCHE (FOGLIO 1)						
NUMERO MARCA	N° PEZZI	DESCRIZIONE	PESO CARPENTERIA (KG)	PESO RIVESTIMENTO (KG)	PESO TOTALE (KG)	DISEGNO DI RIFERIMENTO
MK-CCR-01-A	1	CONDOTTO FUMI IMPIANTO CCR	2399	1688	4087	43805-A1-015
MK-CCR-01-B	1	CONDOTTO FUMI IMPIANTO CCR				43805-A1-015
MK-CCR-01-C	1	CONDOTTO FUMI IMPIANTO CCR				43805-A1-015
MK-CCR-02-A	1	CONDOTTO FUMI IMPIANTO CCR	3425	2688	6113	43805-A1-016
MK-CCR-02-B	1	CONDOTTO FUMI IMPIANTO CCR				43805-A1-016
MK-CCR-02-C	1	CONDOTTO FUMI IMPIANTO CCR				43805-A1-016
MK-CCR-03	1	CONDOTTO FUMI IMPIANTO CCR	2046	1813	3859	43805-A1-017
MK-CCR-04	1	CONDOTTO FUMI IMPIANTO CCR	4577	5000	9577	43805-A1-018
MK-CCR-05	1	CONDOTTO FUMI IMPIANTO CCR	2112	1719	3831	43805-A1-019
MK-CCR-06	1	CONDOTTO FUMI IMPIANTO CCR	2908	2656	5564	43805-A1-020
MK-CCR-07	1	CONDOTTO FUMI IMPIANTO CCR	2864	2594	5458	43805-A1-021
-	1	PORTELLO DI ACCESSO	81	23	104	43805-A1-028
-	2	SERRANDA MANUALE	487	0	487	43805-A1-029
PESO TOTALE (KG)			20899	18181	39080	

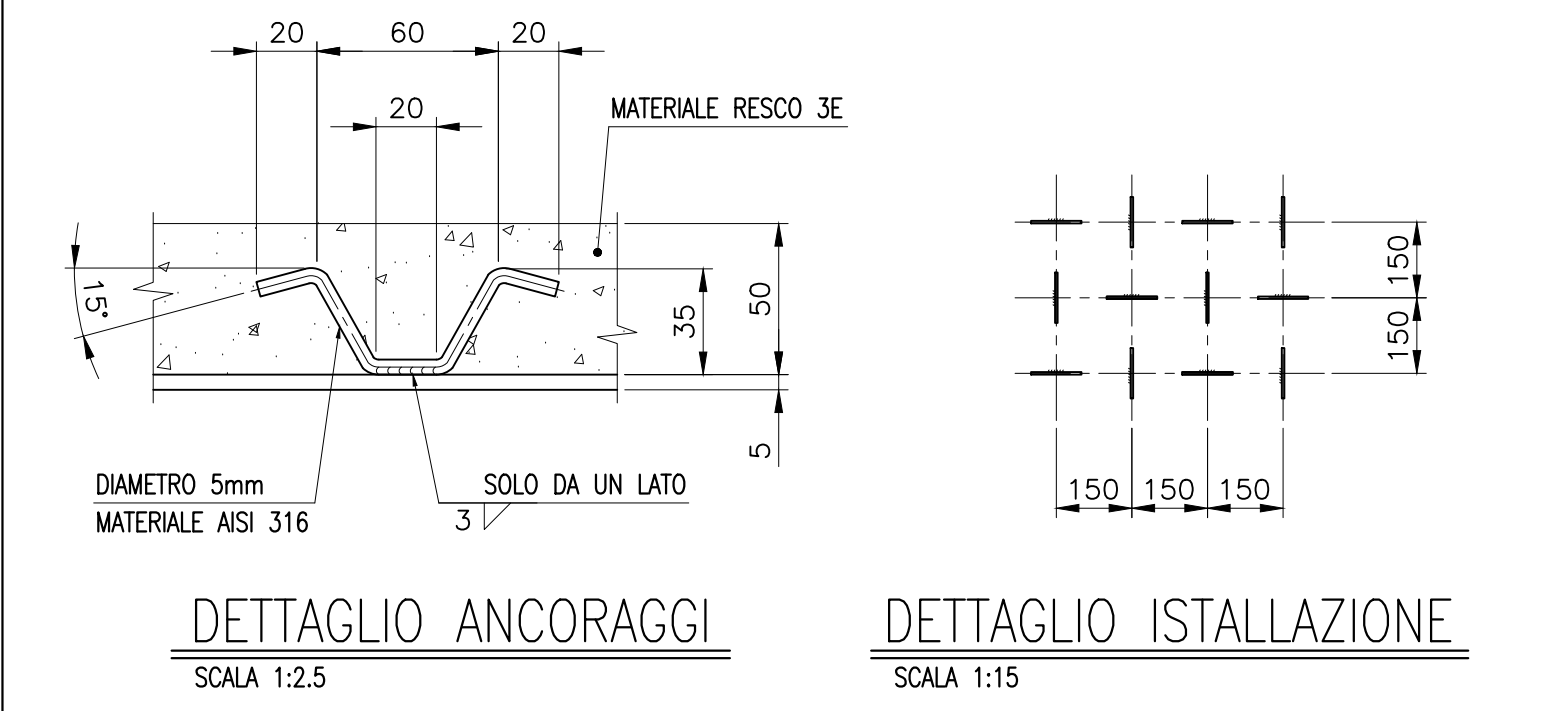

MATERIALI	
LAMIERE E PROFILATI	S 275 JR EN-10025 O EQUIVALENTE
BULLONI	CLASSE 8.8 EN-20098/1 O EQUIVALENTE

NOTE GENERALI	
PREVEDERE DURANTE LA COSTRUZIONE NELLE ZONE DI POSSIBILE RISTAGNO DELL'ACQUA FORI DI DRENAGGIO DIAMETRO 20 mm A PASSO ~ 400	

VERNICIATURE SUPERFICI CONDOTTI	
TUTTE LE SUPERFICI ESTERNE DEI CONDOTTI SARANNO TRATTATE CON SABBIAURA SA 2 1/2 E SUCCESSIVA APPLICAZIONE DI ZINCANTE INORGANICO SPESSORE 75 MICRONS, PIU' DUE MANI DI VERNICE ACRILICA PER UNO SPESSORE TOTALE (S.T.F.S.) PARI A 150 MICRONS	
TUTTE LE SUPERFICI INTERNE DEI CONDOTTI SARANNO TRATTATE (DOPO LA SALDATURA DEGLI ANCORAGGI REFRATTARI) CON SABBIAURA SA 2 1/2 E SUCCESSIVA APPLICAZIONE DI UNA O PIU' MANI DI STACK-FAS PER UNO SPESSORE MINIMO (S.F.S.) DI 2 - 3 MILLIMETRI	

CONDOTTI FUMO

COMM. A.E. C 438-05

1	03/04/06	EMESSO PER COSTRUZIONE	A.E.	F.ANDRESI	
0	01/02/06	EMESSO PER APPROVAZIONE	A.E.	F.ANDRESI	
REV.	DATE	DESCRIPTION	DRAWN	CHECKED	APPROV.
cosmin s.p.a.		LOC. LA MADDALENA SPIAGGIA 09012 CAPOTERRA (CA) -ITALIA- TELEFONI:070/71533-71588-71508 TELEFAX :070/71773			
CLIENTE / customer		ORDINE N. / order n.			
SARAS SpA		SB 71025693			
DISEGNO N. / drawing n.		REV.			
43805-A1-010		1			
α ENGINEERING		ALFA ENGINEERING			
SARAS RAFFINERIA DI SARROCH (CAGLIARI)		CONDOTTI FUMI IMPIANTO CCR / ALCHILAZIONE			
ASSIEME CONDOTTI FUMI IMPIANTO CCR (FOGLIO 1)					
This drawing and information are property of Alfa Engineering s.p.a. and are not to be reproduced, copied, lent or disclosed without written permission.		DWN.	01/02/06	A.E.	NAME FILE: C438-05-010-A1-R1
		CKD.	-	F.M.A.	DWG. 43805-A1-010
		APP.	-	ALFA ENG.	SCALE: 1:50
				REV.	1