
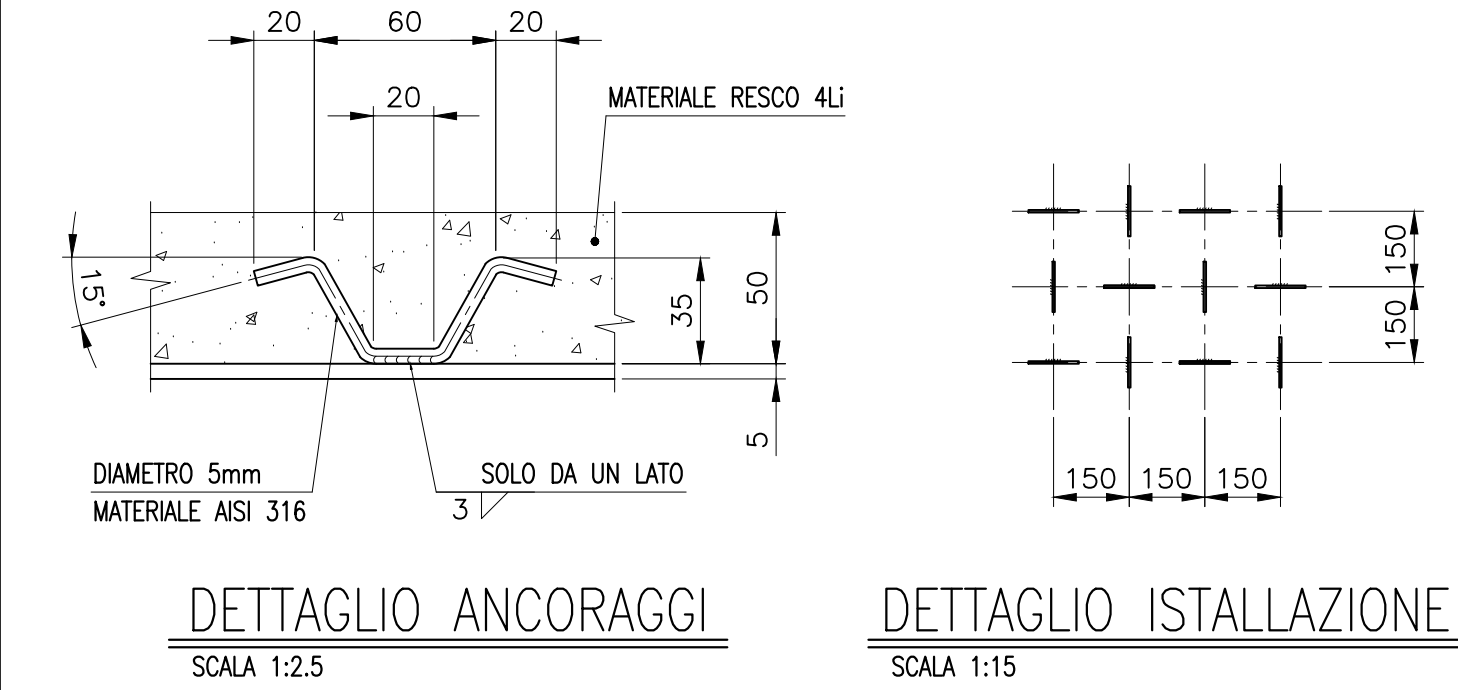


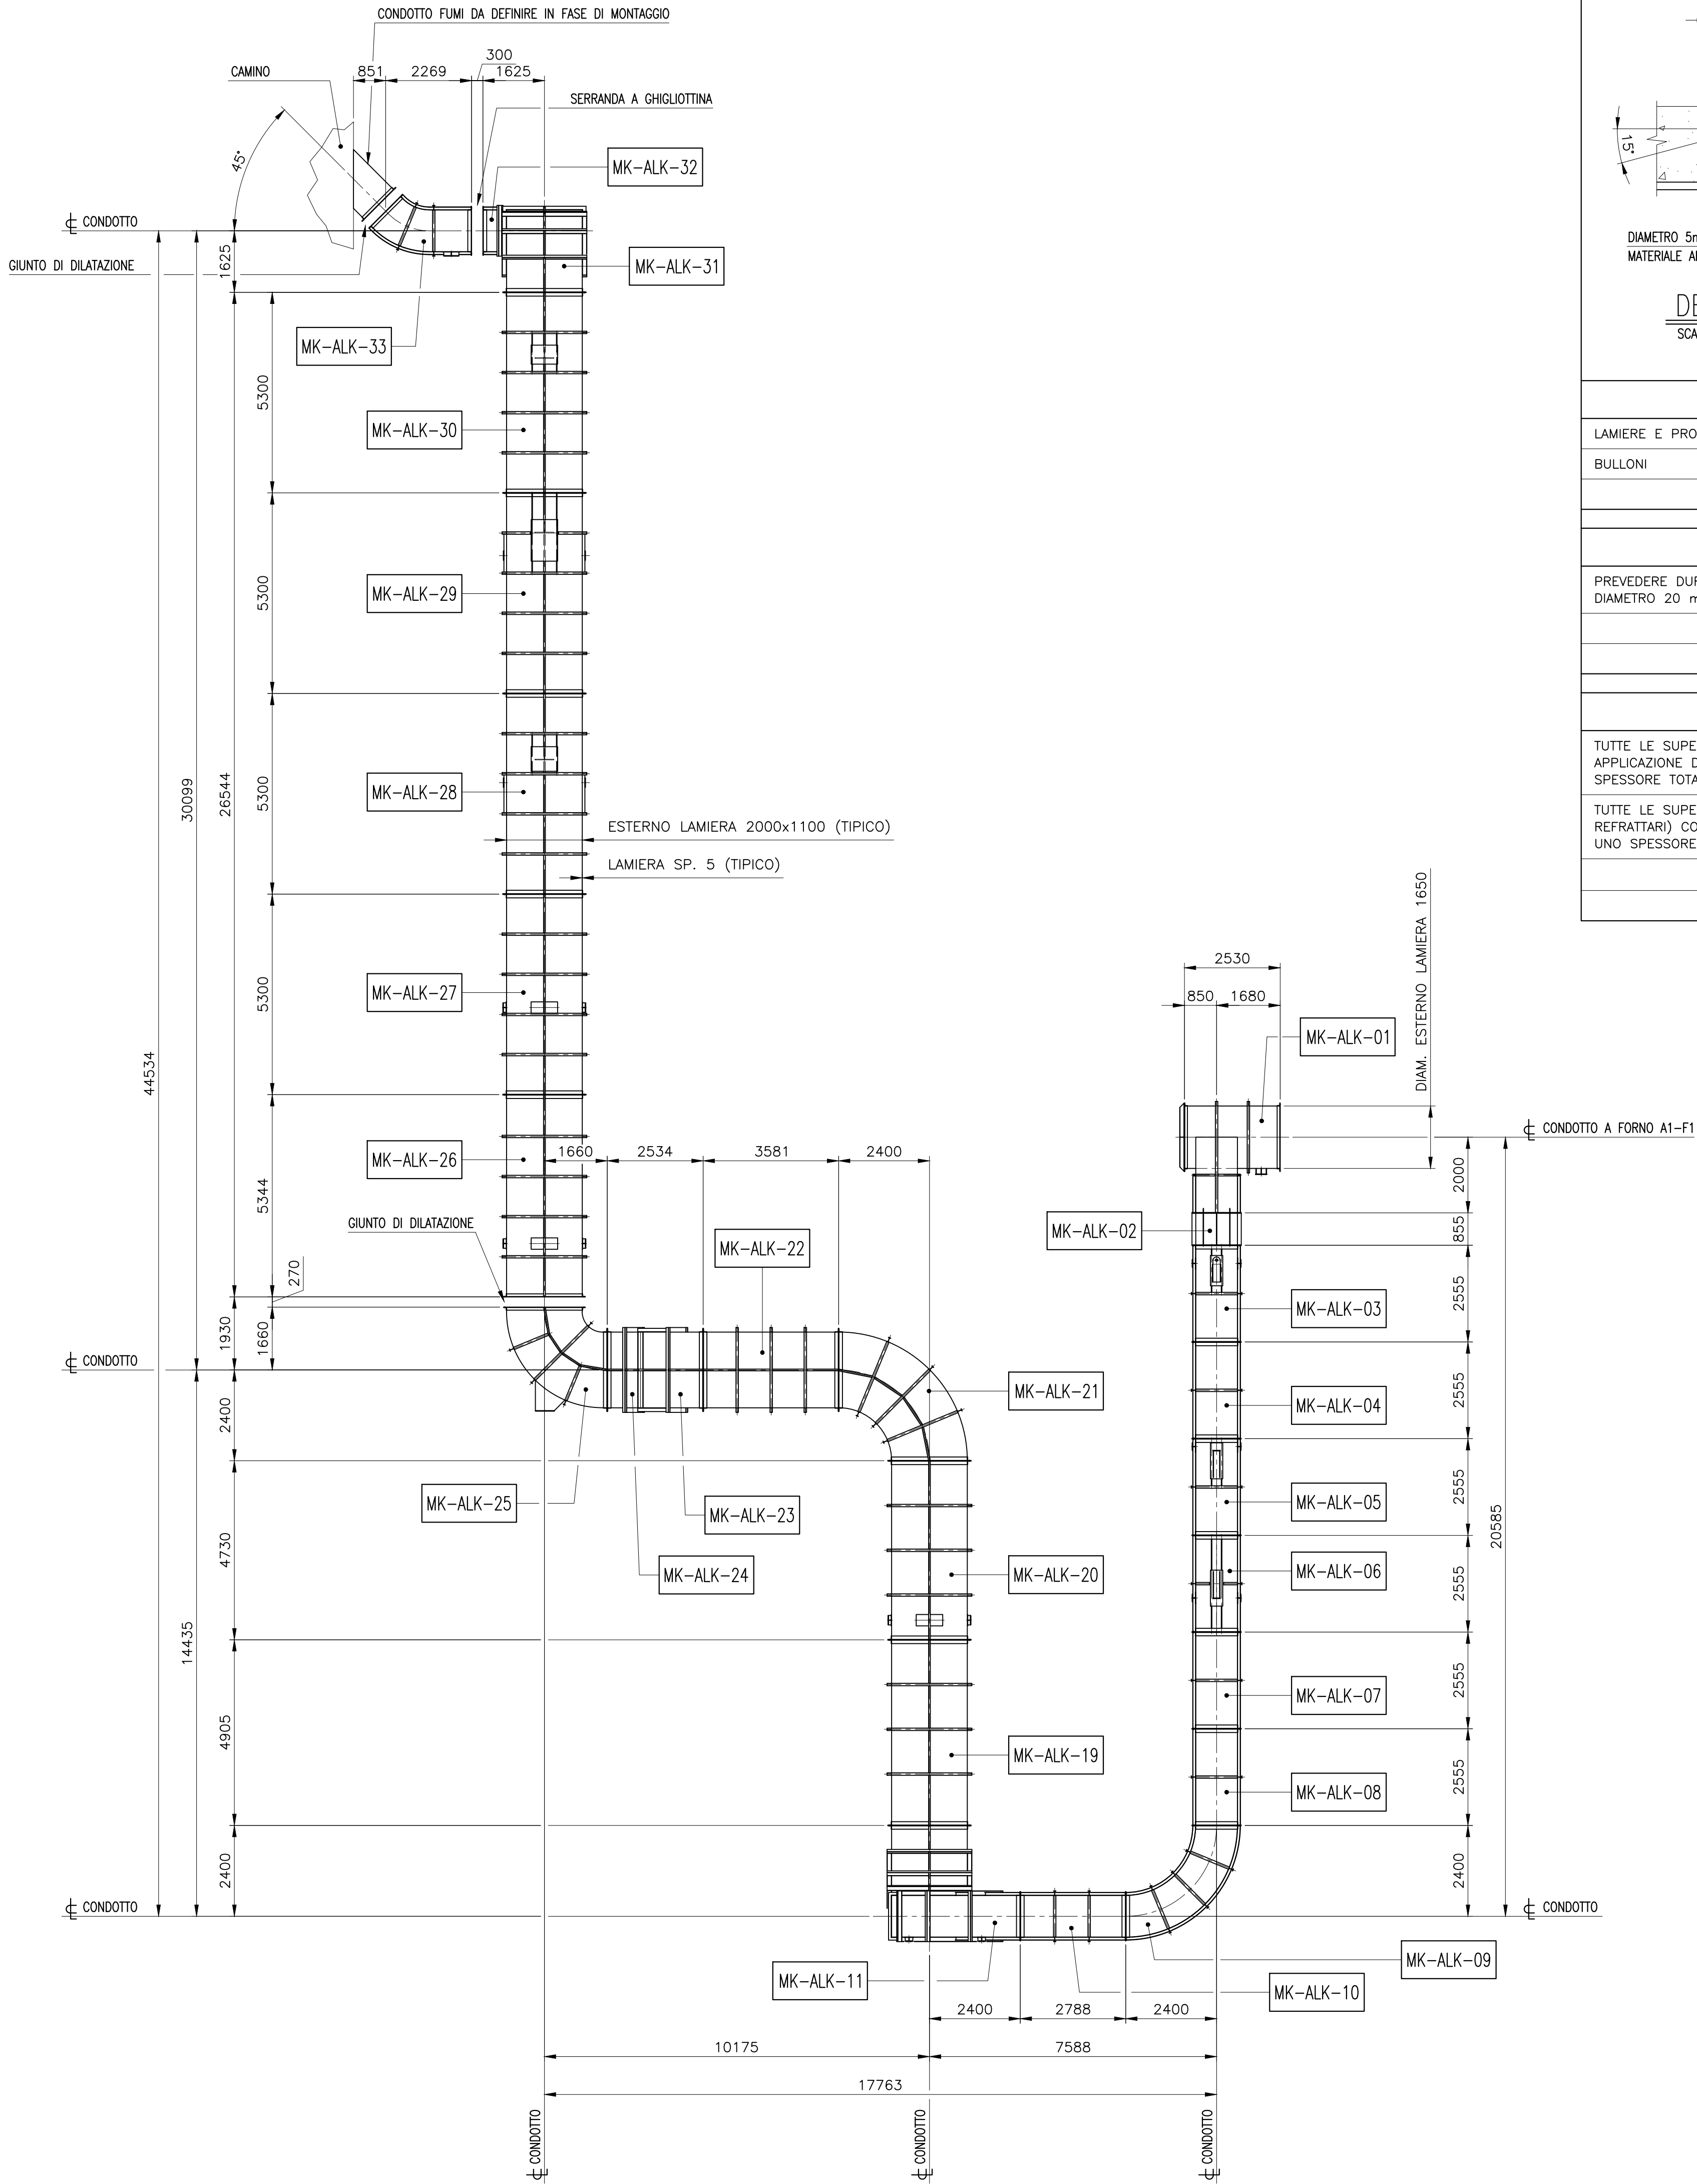

MATERIALI	
LAMIERE E PROFILATI	S 275 JR EN-10025 O EQUIVALENTE
BULLONI	CLASSE 8.8 EN-20098/1 O EQUIVALENTE
NOTE GENERALI	
PREVEDERE DURANTE LA COSTRUZIONE NELLE ZONE DI POSSIBILE RISTAGNO DELL'ACQUA FORI DI DRENAGGIO DIAMETRO 20 mm A PASSO ~ 400	
VERNICIATURE SUPERFICI CONDOTTI	
TUTTE LE SUPERFICI ESTERNE DEI CONDOTTI SARANNO TRATTATE CON SABBIAURA SA 2 1/2 E SUCCESSIVA APPLICAZIONE DI ZINCANTE INORGANICO SPESSORE 75 MICRONS, PIU' DUE MANI DI VERNICE ACRILICA PER UNO SPESSORE TOTALE (S.T.F.S.) PARI A 150 MICRONS	
TUTTE LE SUPERFICI INTERNE DEI CONDOTTI SARANNO TRATTATE (DOPO LA SALDATURA DEGLI ANCORAGGI REFRATTARI) CON SABBIAURA SA 2 1/2 E SUCCESSIVA APPLICAZIONE DI UNA O PIU' MANI DI STACK-FAS PER UNO SPESSORE MINIMO (S.F.S.) DI 2 - 3 MILLIMETRI	

ELENCO MARCHE					
NUMERO MARCA	N° PEZZI	DESCRIZIONE	PESO CARPENTERIA (KG)	PESO RIVESTIMENTO (KG)	PESO TOTALE (KG)
MK-ALK-01	1	CONDOTTO FUMI IMPIANTO ALCHILAZIONE	1797	1750	3547
MK-ALK-02	1	CONDOTTO FUMI IMPIANTO ALCHILAZIONE	378	325	703
MK-ALK-03	1	CONDOTTO FUMI IMPIANTO ALCHILAZIONE	1655	988	2643
MK-ALK-04	1	CONDOTTO FUMI IMPIANTO ALCHILAZIONE	1655	988	2643
MK-ALK-05	1	CONDOTTO FUMI IMPIANTO ALCHILAZIONE	1655	988	2643
MK-ALK-06	1	CONDOTTO FUMI IMPIANTO ALCHILAZIONE	1655	988	2643
MK-ALK-07	1	CONDOTTO FUMI IMPIANTO ALCHILAZIONE	1655	988	2643
MK-ALK-08	1	CONDOTTO FUMI IMPIANTO ALCHILAZIONE	1655	988	2643
MK-ALK-09	1	CONDOTTO FUMI IMPIANTO ALCHILAZIONE	1612	1694	3306
MK-ALK-10	1	CONDOTTO FUMI IMPIANTO ALCHILAZIONE	1101	1081	2182
MK-ALK-11	1	CONDOTTO FUMI IMPIANTO ALCHILAZIONE	1743	1844	3587
MK-ALK-12	1	CONDOTTO FUMI IMPIANTO ALCHILAZIONE	2004	2150	4154
MK-ALK-13	1	CONDOTTO FUMI IMPIANTO ALCHILAZIONE	2181	2325	4506
MK-ALK-14	1	CONDOTTO FUMI IMPIANTO ALCHILAZIONE	2181	2325	4506
MK-ALK-15	1	CONDOTTO FUMI IMPIANTO ALCHILAZIONE	2181	2325	4506
MK-ALK-16	1	CONDOTTO FUMI IMPIANTO ALCHILAZIONE	1848	1975	3823
MK-ALK-17	1	CONDOTTO FUMI IMPIANTO ALCHILAZIONE	935	781	1716
MK-ALK-18	1	CONDOTTO FUMI IMPIANTO ALCHILAZIONE	2350	1694	4044
MK-ALK-19	1	CONDOTTO FUMI IMPIANTO ALCHILAZIONE	1783	1900	3683
MK-ALK-20	1	CONDOTTO FUMI IMPIANTO ALCHILAZIONE	1783	1831	3614
MK-ALK-21	1	CONDOTTO FUMI IMPIANTO ALCHILAZIONE	1773	1906	3679
MK-ALK-22	1	CONDOTTO FUMI IMPIANTO ALCHILAZIONE	1377	1388	2765
MK-ALK-23	1	CONDOTTO FUMI IMPIANTO ALCHILAZIONE	436	425	861
MK-ALK-24	1	CONDOTTO FUMI IMPIANTO ALCHILAZIONE	436	425	861
MK-ALK-25	1	CONDOTTO FUMI IMPIANTO ALCHILAZIONE	1517	1325	2842
MK-ALK-26	1	CONDOTTO FUMI IMPIANTO ALCHILAZIONE	2113	2069	4182
MK-ALK-27	1	CONDOTTO FUMI IMPIANTO ALCHILAZIONE	2930	2050	4980
MK-ALK-28	1	CONDOTTO FUMI IMPIANTO ALCHILAZIONE	2930	2050	4980
MK-ALK-29	1	CONDOTTO FUMI IMPIANTO ALCHILAZIONE	2930	2050	4980
MK-ALK-30	1	CONDOTTO FUMI IMPIANTO ALCHILAZIONE	2930	2050	4980
MK-ALK-31	1	CONDOTTO FUMI IMPIANTO ALCHILAZIONE	1235	1131	2366
MK-ALK-32	1	CONDOTTO FUMI IMPIANTO ALCHILAZIONE	1278	1300	2578
MK-ALK-33	1	CONDOTTO FUMI IMPIANTO ALCHILAZIONE	1103	988	2091
-	3	PORTELLO DI ACCESSO	243	75	318
PESO TOTALE (KG)			57038	49160	106198

CONDOTTI FUMO

COMM. A.E. C 438-05

0	03/04/06	EMESSO PER COSTRUZIONE		A.E.	F.ANDRESI
REV.	DATE	DESCRIPTION		DRAWN	CHECKED APPROV.
		cosmin COSTRUZIONI MANUTENZIONI INDUSTRIALI		LOC. LA MADDALENA SPIAGGIA 09012 CAPOTERRA (CA) -ITALIA- TELEFONI:070/71533-71588-71508 TELEFAX :070/71773	
CLIENTE / customer		ORDINE N. / order n.			
SARAS SpA		SB 71025693			
DISEGNO N. / drawing n.		43805-A1-030		REV.	0
		ENGINEERING ALFA ENGINEERING			
SARAS RAFFINERIA DI SARROCH (CAGLIARI)					
CONDOTTI FUMI IMPIANTO CCR / ALCHILAZIONE					
ASSIEME CONDOTTI FUMI IMPIANTO ALCHILAZIONE (FOGLIO 1)					
This drawing and information are property of Alfa Engineering s.a.s. and are not to be reproduced, copied, lent or disclosed without written permission.		DWN.	03/04/06	A.E.	NAME FILE: C438-05-030-A1-R0
		CKD.	-	F.M.A.	DWG. 43805-A1-030
		APP.	-	ALFA ENG.	SCALE: 1:100
					REV. 0