
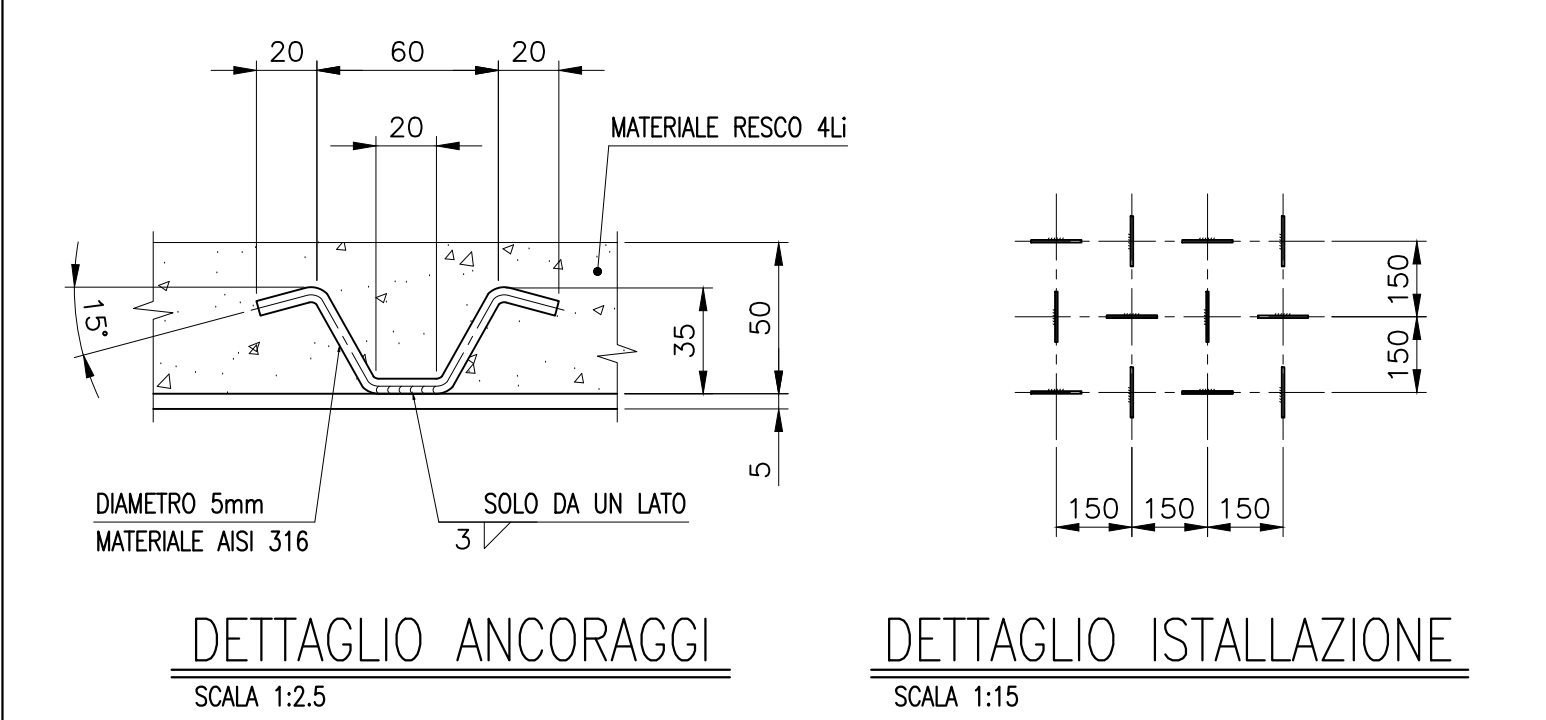


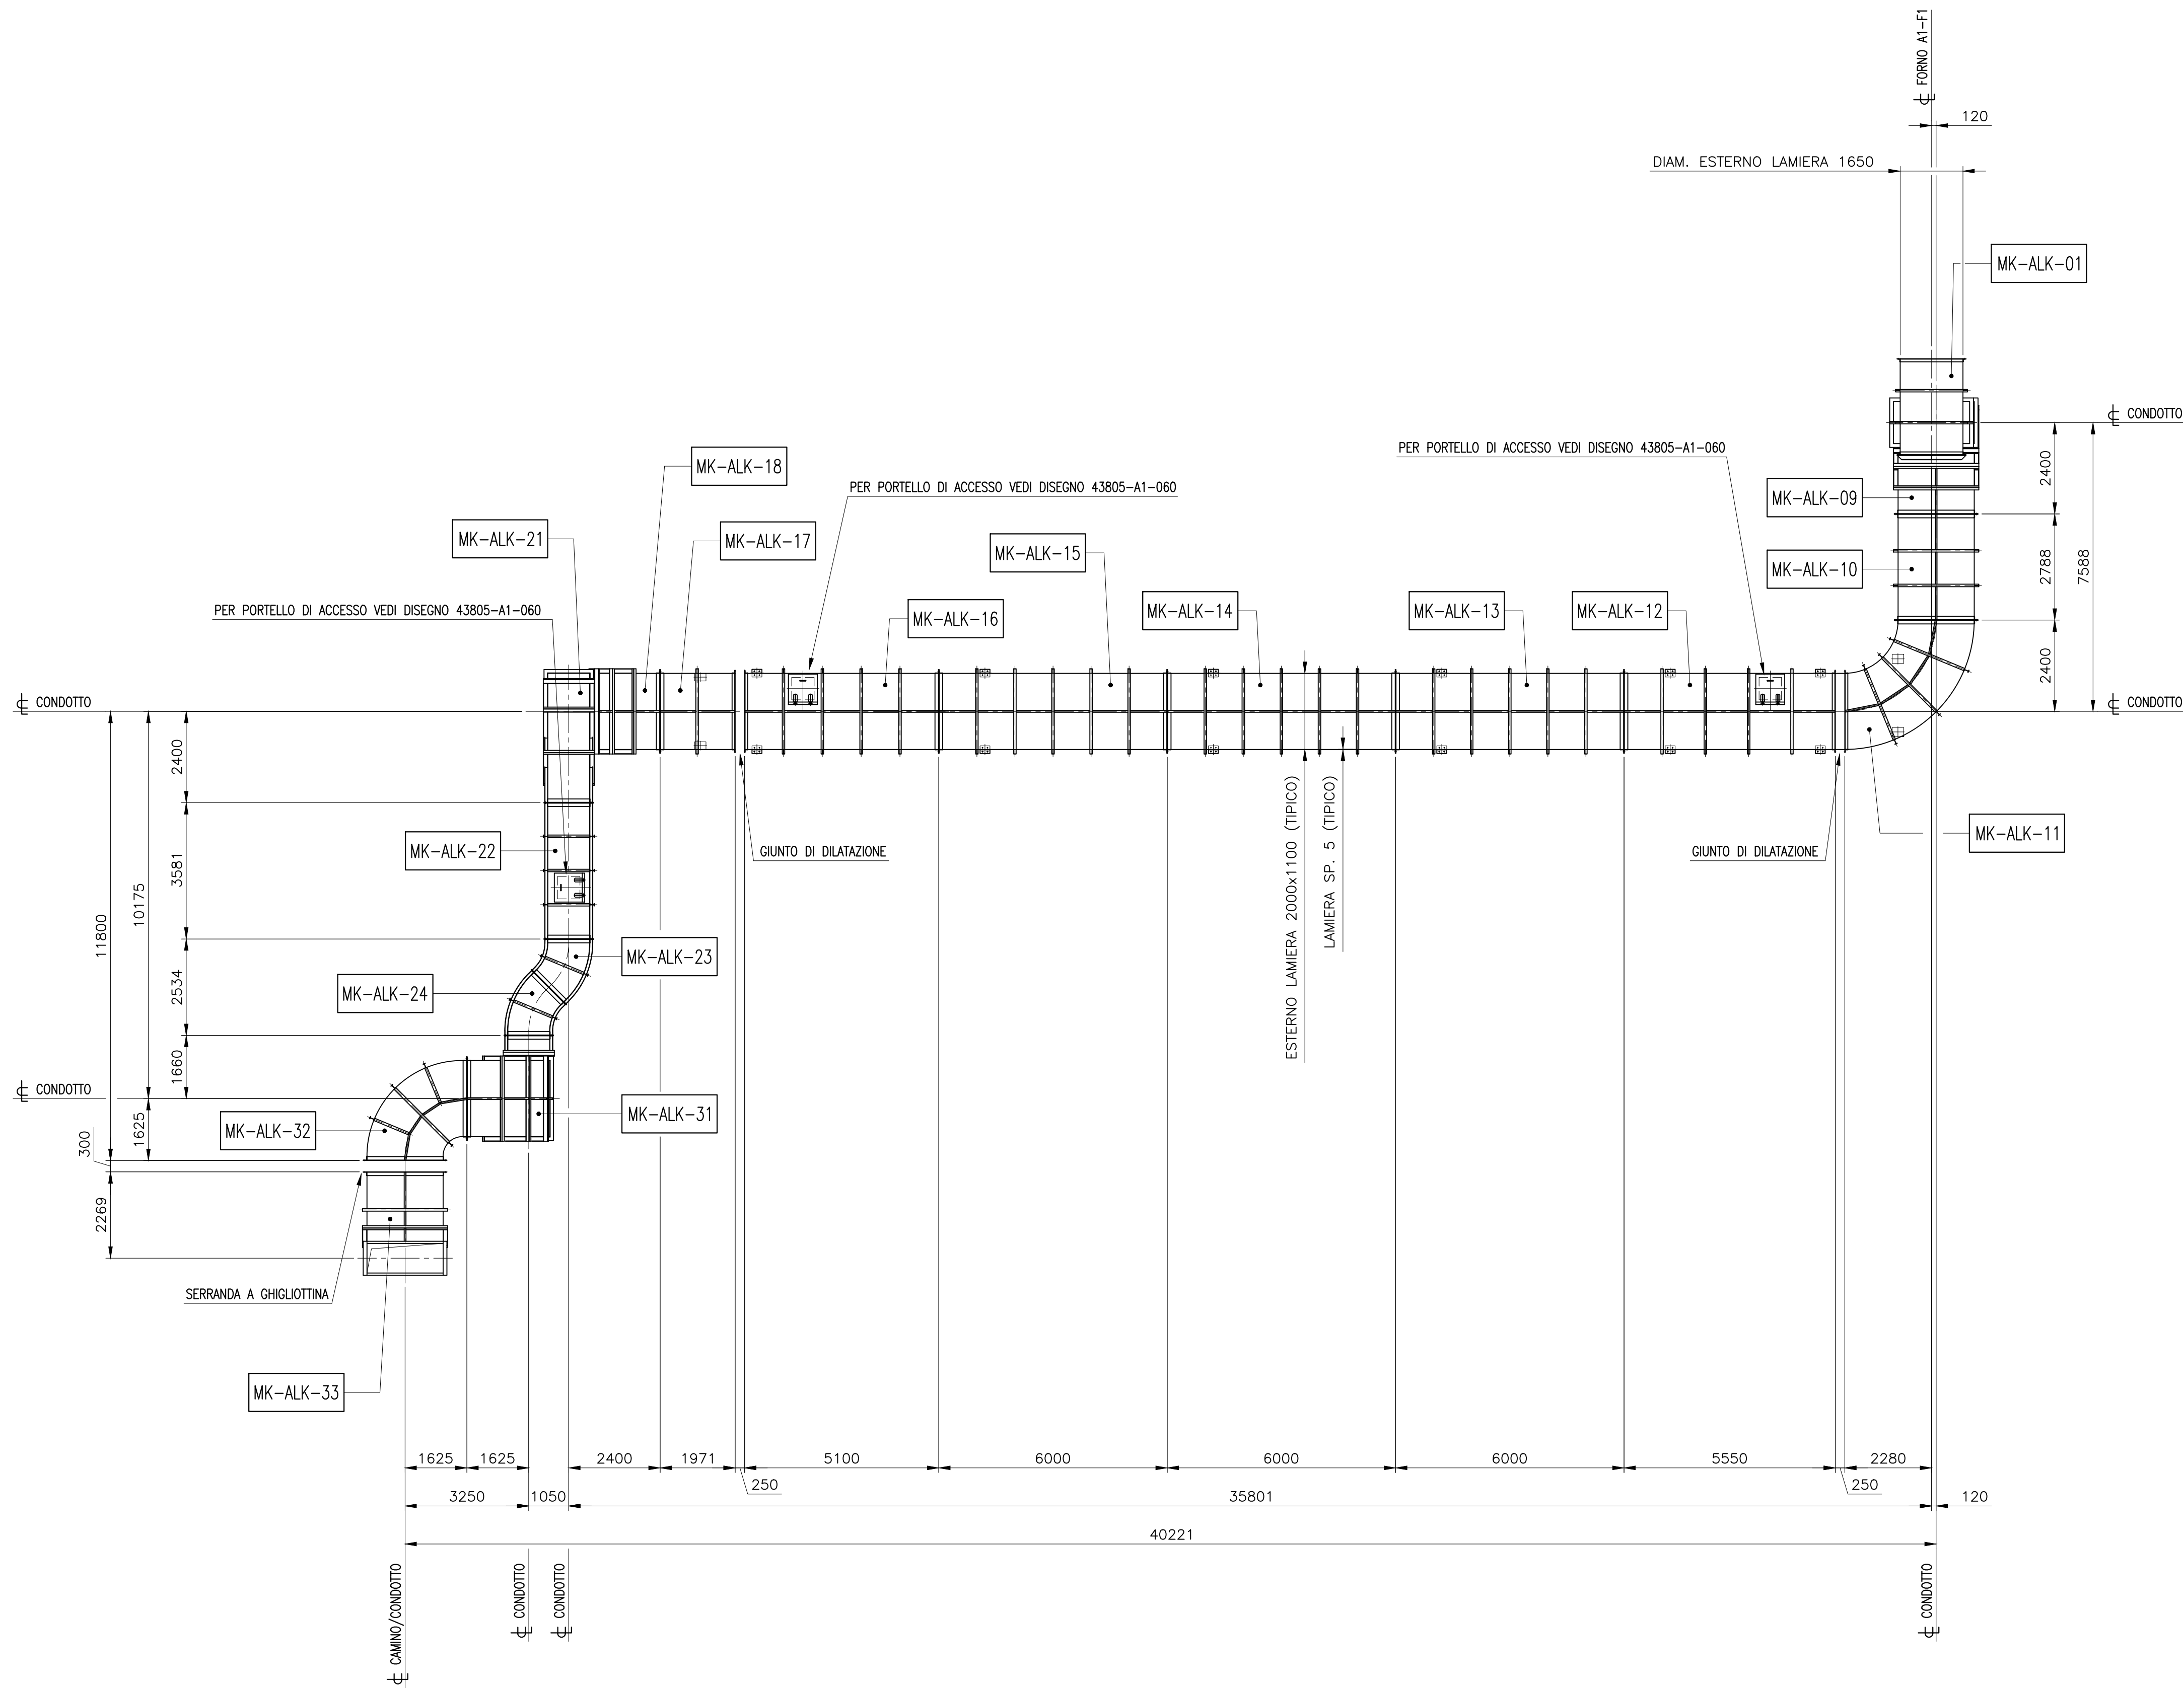

MATERIALI	
LAMIERE E PROFILATI	S 275 JR EN-10025 O EQUIVALENTE
BULLONI	CLASSE 8.8 EN-20098/1 O EQUIVALENTE
NOTE GENERALI	
PREVEDERE DURANTE LA COSTRUZIONE NELLE ZONE DI POSSIBILE RISTAGNO DELL'ACQUA FORI DI DRENAGGIO DIAMETRO 20 mm A PASSO ~ 400	
VERNICIATURE SUPERFICI CONDOTTI	
TUTTE LE SUPERFICI ESTERNE DEI CONDOTTI SARANNO TRATTATE CON SABBIAATURA SA 2 1/2 E SUCCESSIVA APPLICAZIONE DI ZINCANTE INORGANICO SPESSORE 75 MICRONS, PIU' DUE MANI DI VERNICE ACRILICA PER UNO SPESSORE TOTALE (S.T.F.S.) PARI A 150 MICRONS	
TUTTE LE SUPERFICI INTERNE DEI CONDOTTI SARANNO TRATTATE (DOPO LA SALDATURA DEGLI ANCORAGGI REFRATTARI) CON SABBIAATURA SA 2 1/2 E SUCCESSIVA APPLICAZIONE DI UNA O PIU' MANI DI STACK-FAS PER UNO SPESSORE MINIMO (S.F.S.) DI 2 - 3 MILLIMETRI	
PER ELENCO MARCHE, PESI CARPENTERIA, PESI RIVESTIMENTO E DISEGNI DI RIFERIMENTO VEDI DISEGNO 43805-A1-030	

CONDOTTI FUMO

COMM. A.E. C 438-05

0	03/04/06	EMESSO PER COSTRUZIONE				A.E.	F.ANDRESI				
REV.	DATE	DESCRIPTION				DRAWN	CHECKED	APPROV.			
cosmin SpA COSTRUZIONI MANUTENZIONI INDUSTRIALI						LOC. LA MADDALENA SPIAGGIA 09012 CAPOTERRA (CA) -ITALIA- TELEFONI:070/71533-71588-71508 TELEFAX :070/71773					
CLIENTE / customer						ORDINE N. / order n.					
SARAS SpA						SB 71025693					
DISEGNO N. / drawing n.						REV.					
43805-A1-031						0					
α ENGINEERING						ALFA ENGINEERING					
SARAS RAFFINERIA DI SARROCH (CAGLIARI)											
CONDOTTI FUMI IMPIANTO CCR / ALCHILAZIONE											
ASSIEME CONDOTTI FUMI IMPIANTO ALCHILAZIONE (FOGLIO 2)											
This drawing and information are property of Alfa Engineering s.a.s. and are not to be reproduced, copied, lent or disclosed without written permission.						DWN.	03/04/06	A.E.	NAME FILE: C438-05-031-A1-R0		
						CKD.	-	F.M.A.	DWG. 43805-A1-031	REV.	0
						APP.	-	ALFA ENG.	SCALE: 1:100		