
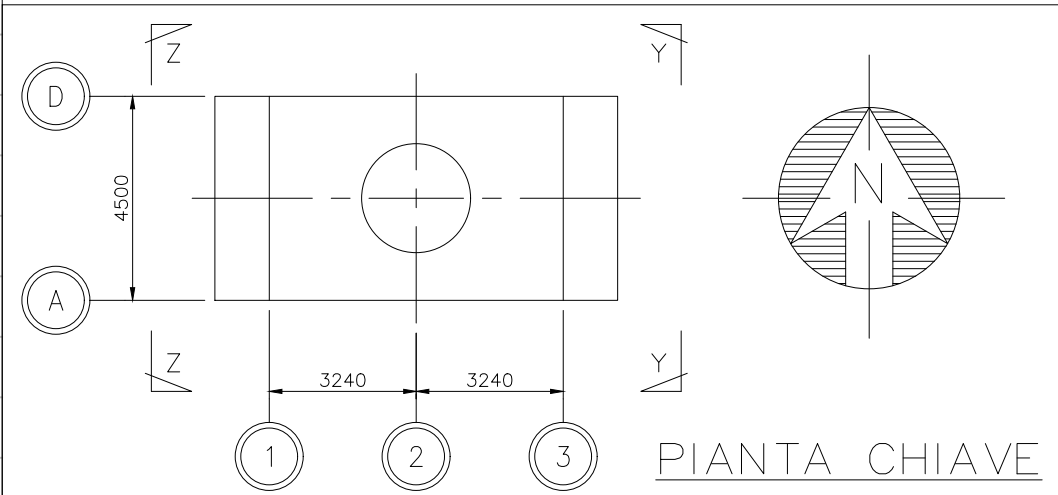


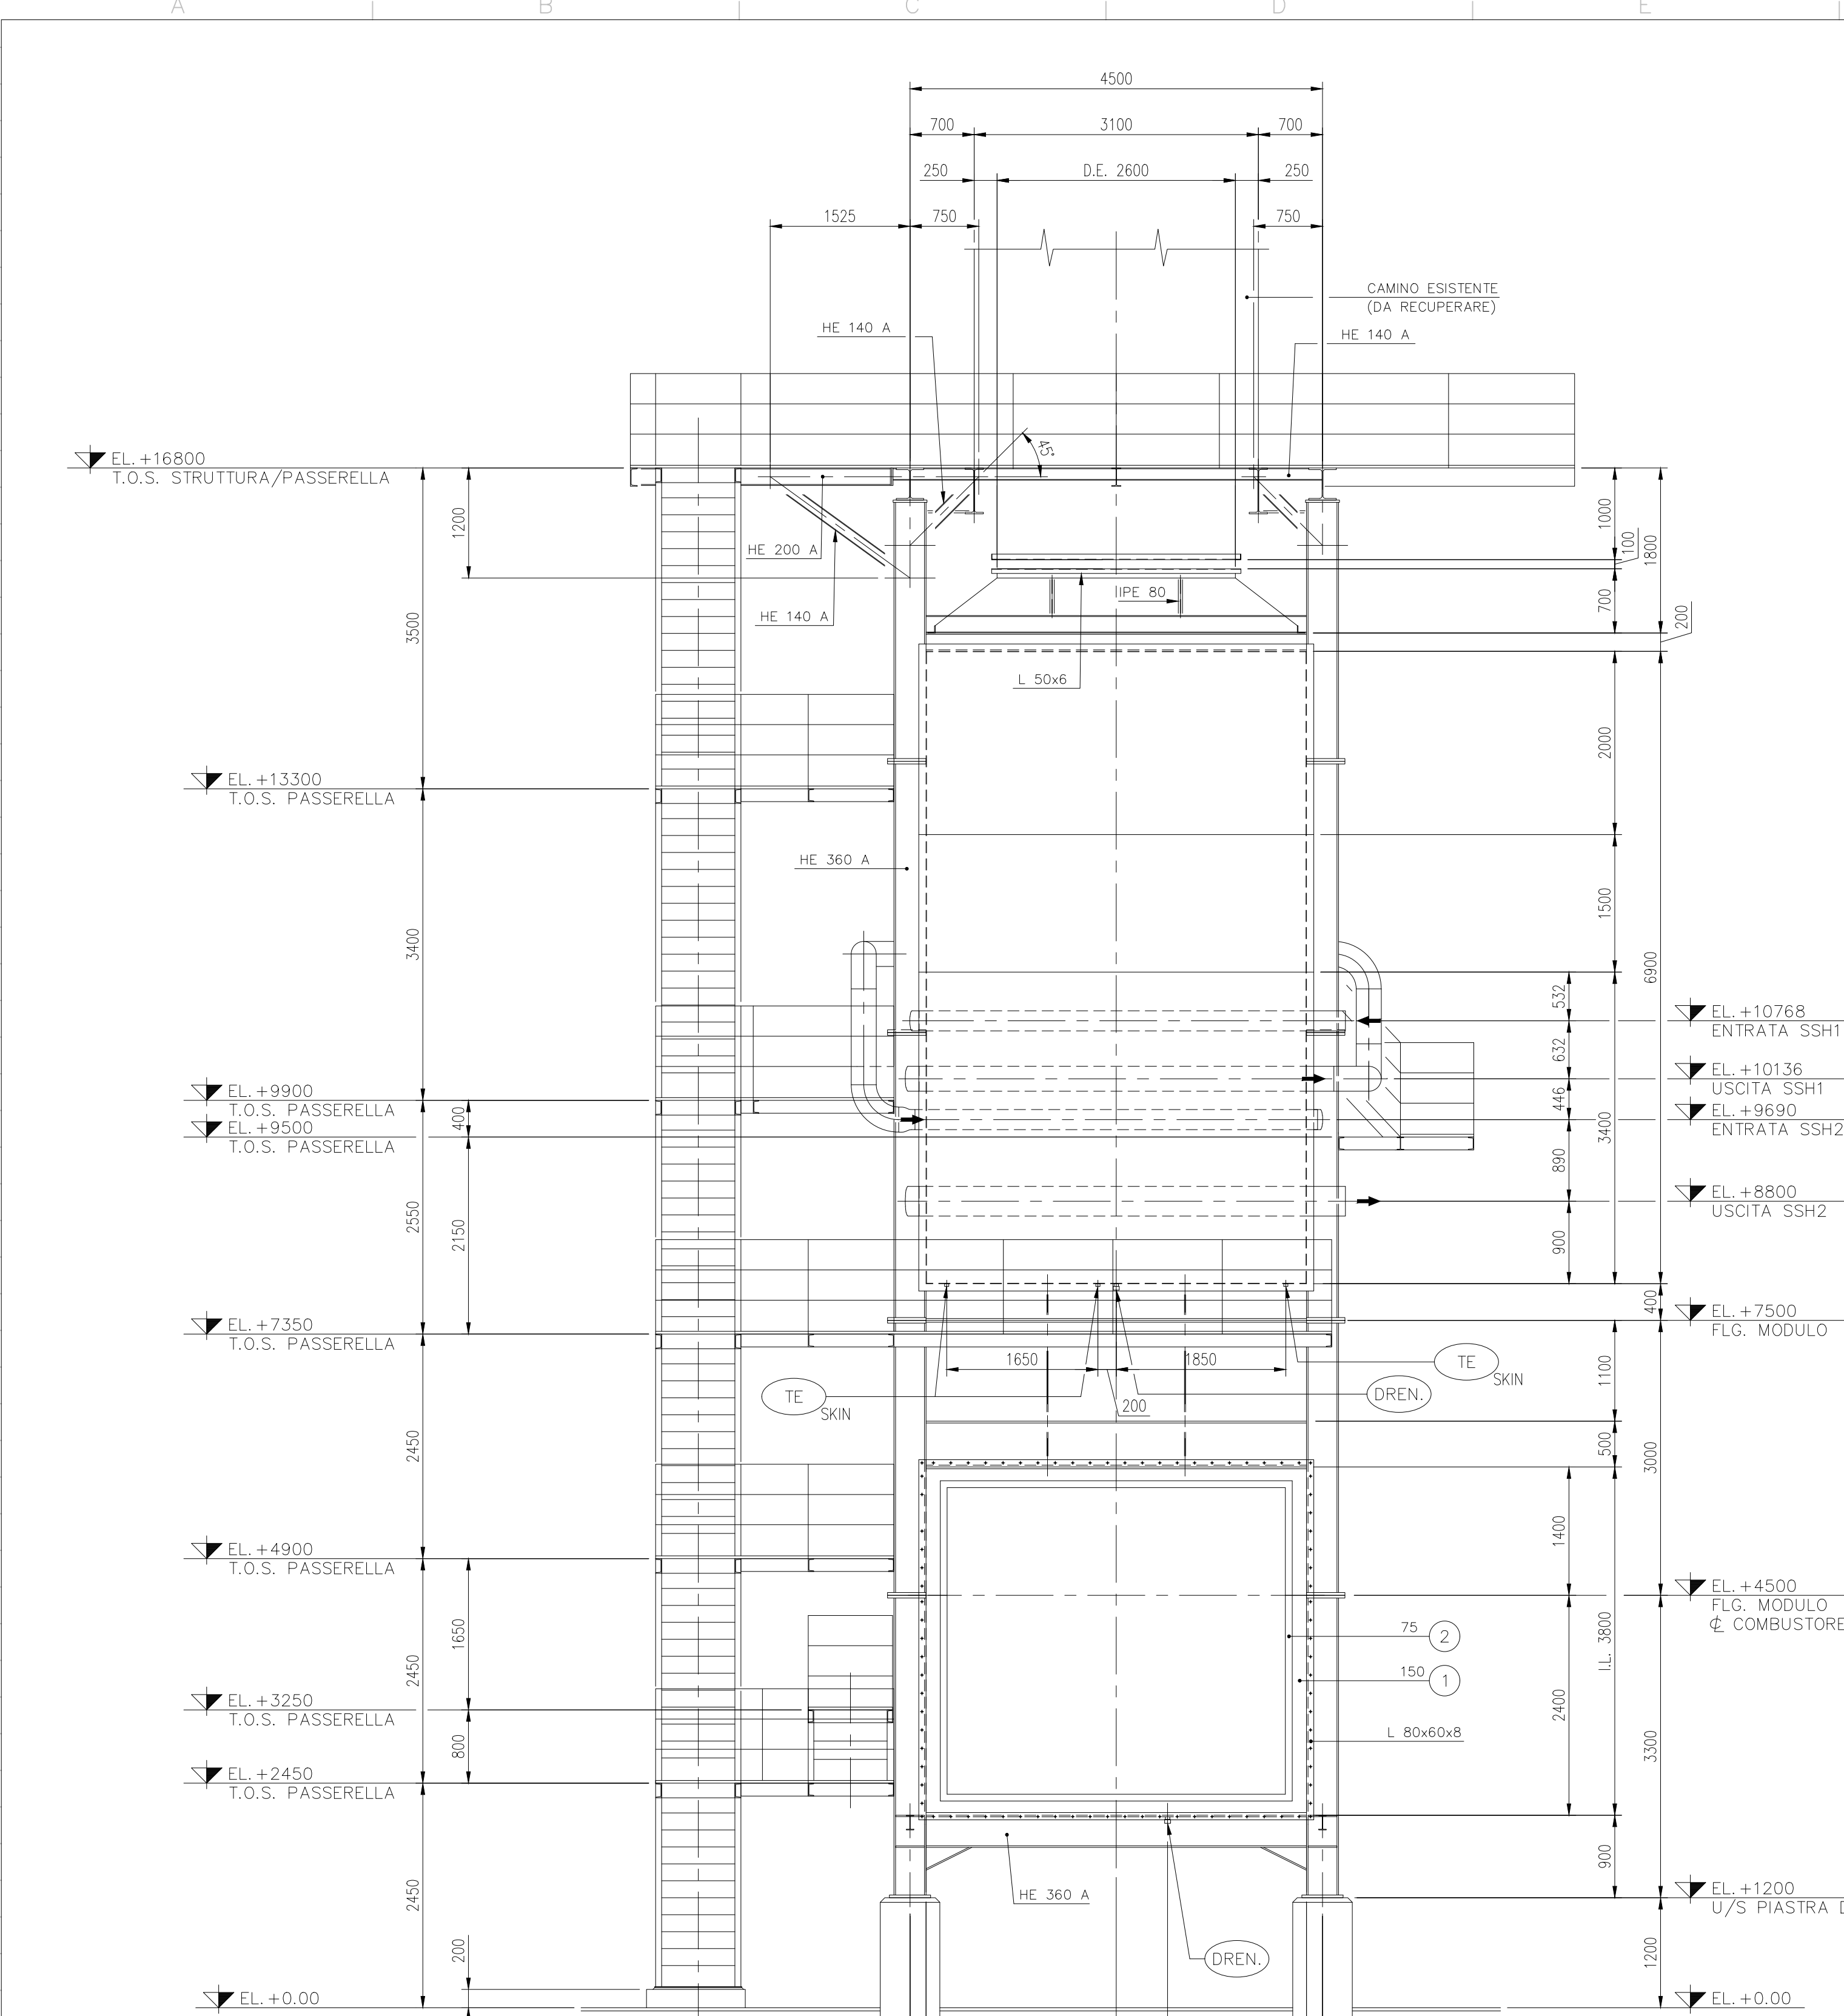

DISEGNI DI RIFERIMENTO	
30577-000-DW-0131-002-1	ASSIEME CALDAIA ELEVAZIONI - VISTA LONGITUDINALE
30577-000-DW-0131-002-3	ASSIEME CALDAIA - SEZIONI E PASSERELLE
30577-000-DW-0131-002-4	ASSIEME CALDAIA - SEZIONI E PASSERELLE
30577-000-DW-0131-005	NOTE GENERALI E INFORMAZIONI

ELEVAZIONE
VISTA DA Y-Y (PIANTA CHIAVE)

LISTA HOLD

IMPIANTO TERMODISTRUZIONE


OFF-GAS

NOTE

REV.	DESCRIPTION	ISS.	CHK.	APP.	AUTH.	DATE
O	EMESSO PER COSTRUZIONE	A.E.	FANDRESI	FP	FMA	23/04/2007
A	EMESSO PER APPROVAZIONE	A.E.	FANDRESI	FP	FMA	21/12/2006

POLYNT REVAMPING CALDAIA ME 501	
INTERNAL REVISION	
CAD CODE: DW 0131 002 2	
PROJ. N: 30577	
IMPIANTO TERMODISTRUZIONE OFF-GAS ASSIEME CALDAIA ELEVAZIONI - VISTE FRONTALI	
1:50 Scale	30577 Unit
DW 0131 - 002	2 of 4 Page

ALFA ENGINEERING	
Consulenza e Progettazione dal 1983	
POLYNT - REVAMPING CALDAIA ME 501 IMPIANTO TERMODISTRUZIONE OFF-GAS ASSIEME CALDAIA - ELEVAZIONI - VISTE FRONTALI	
DWN.	21/12/06
CKD.	-
F.M.A.	DWG.
APP.	-
NAME FILE:	C463-06-002-A1-R0
46306-A1-002	REV. 0
SCALE:	1:50

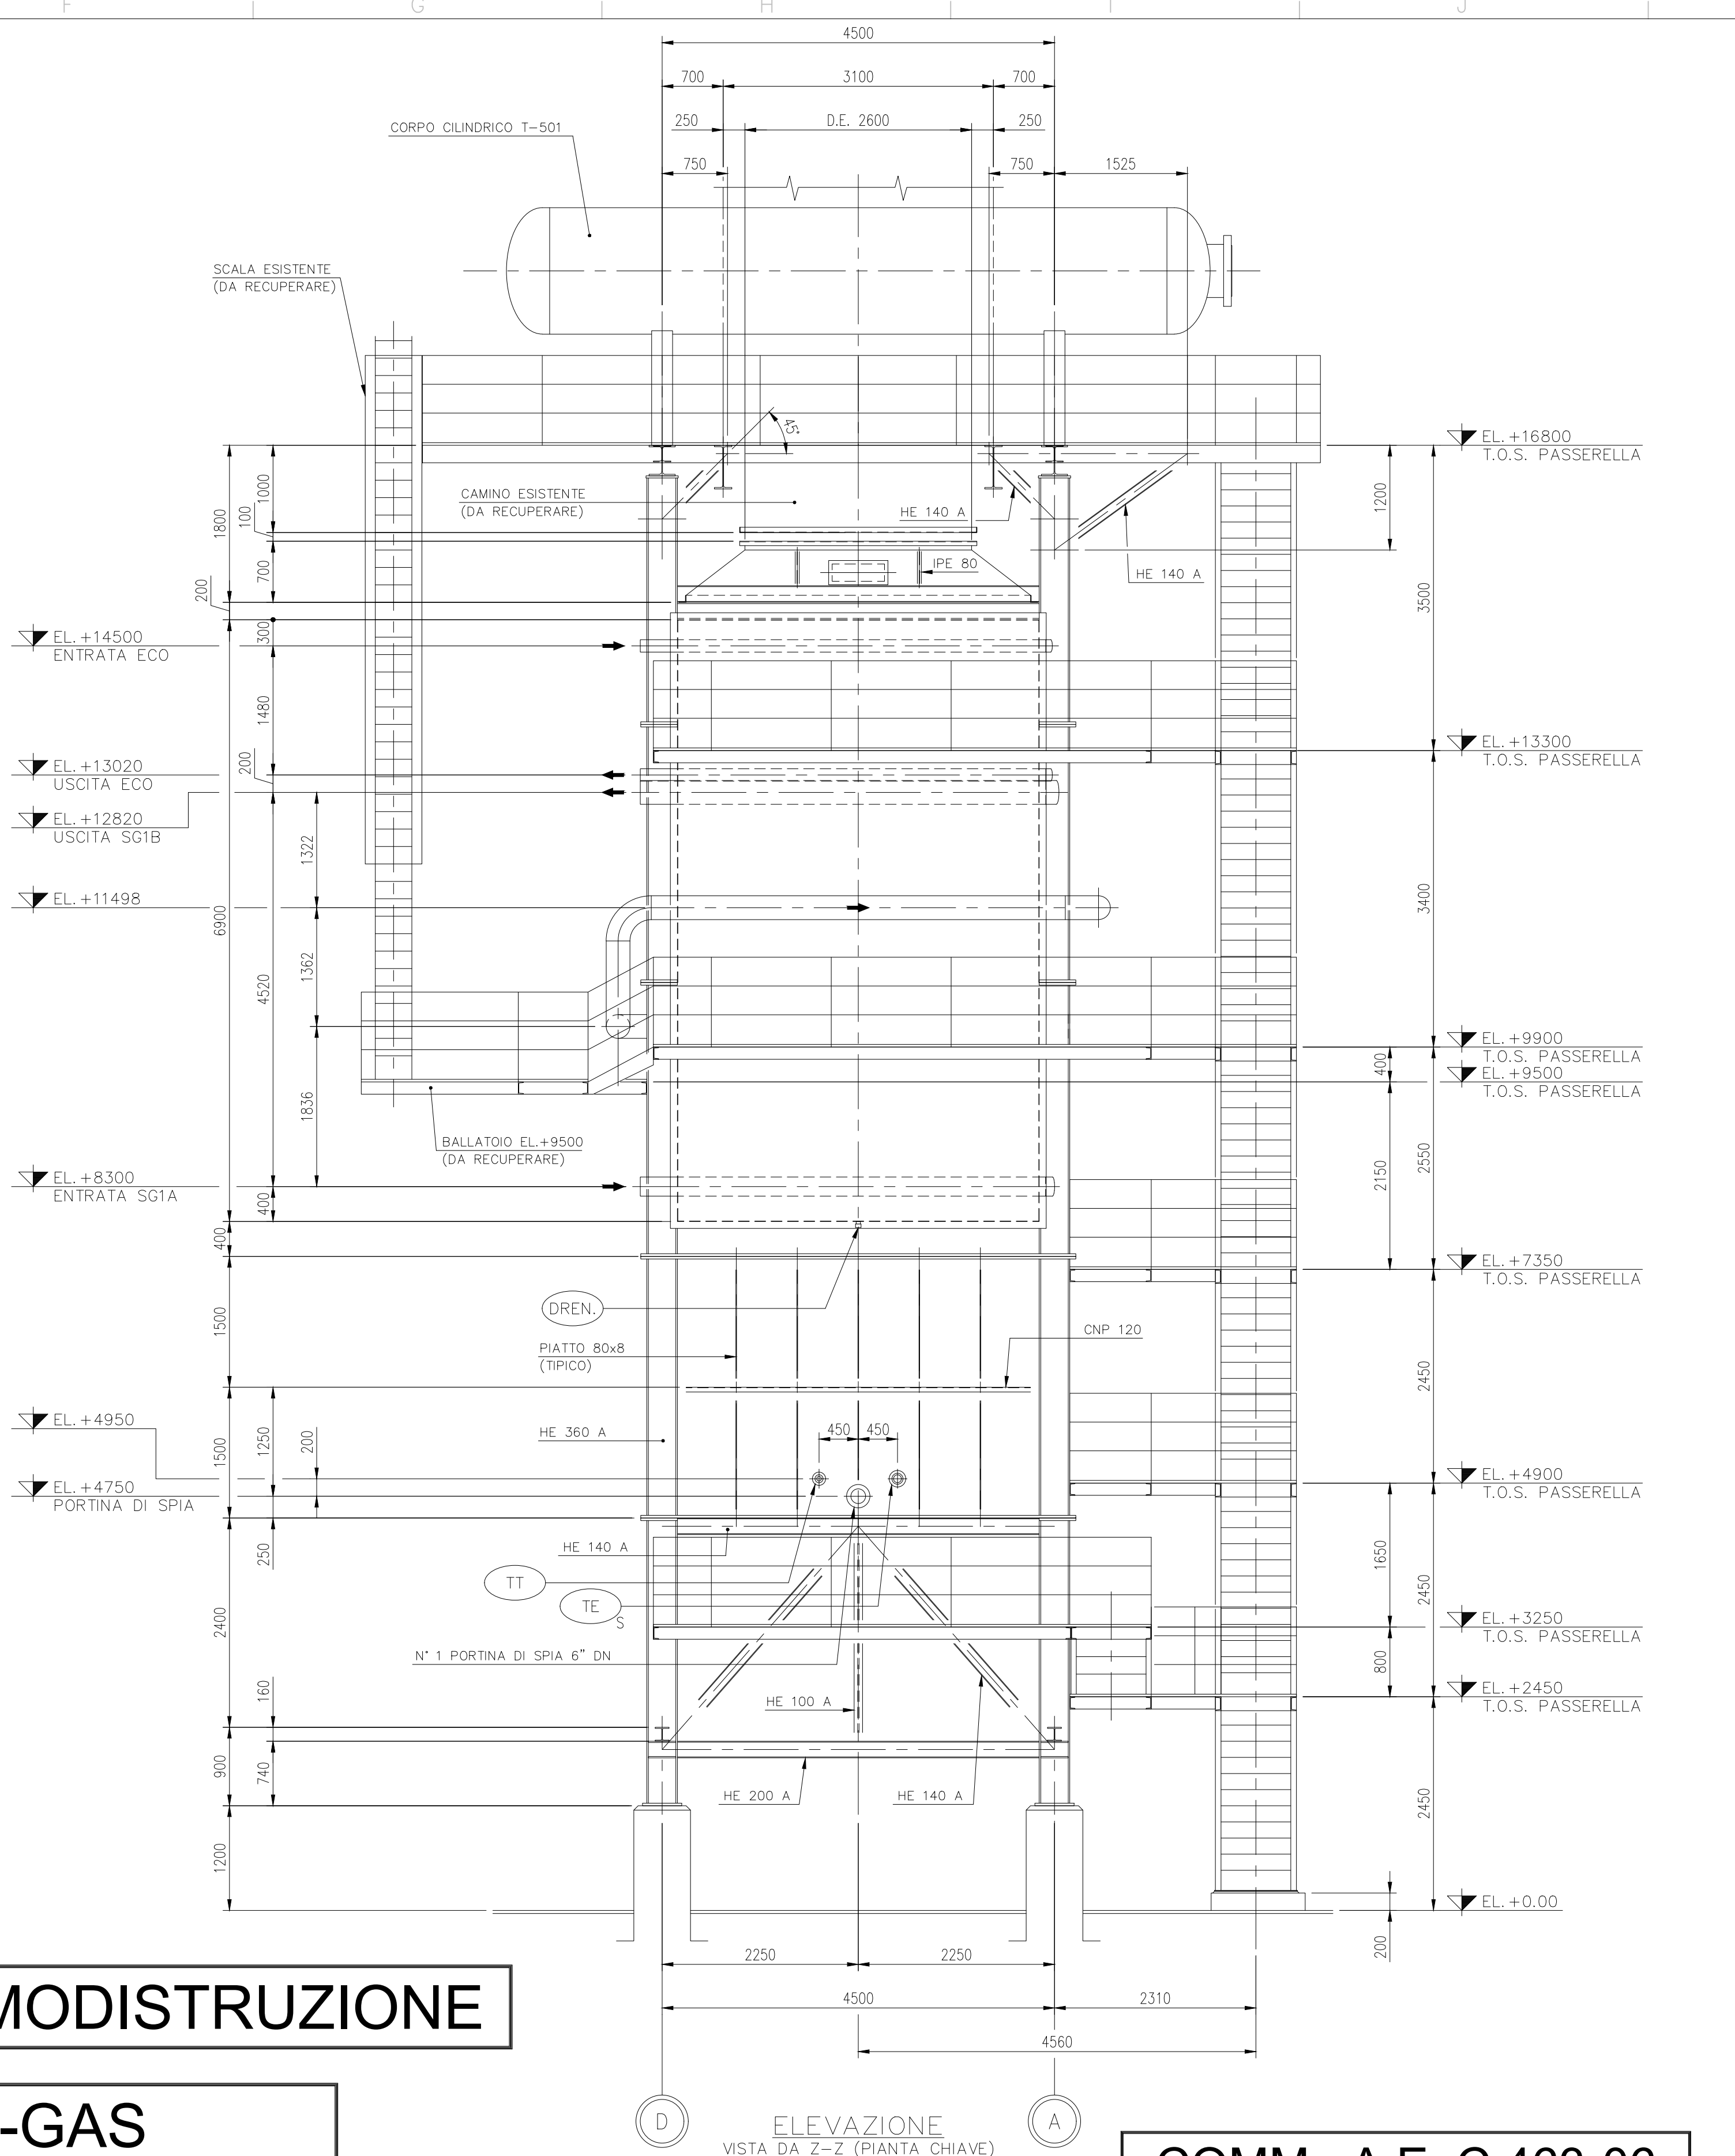

COMM. A.E. C 463-06