




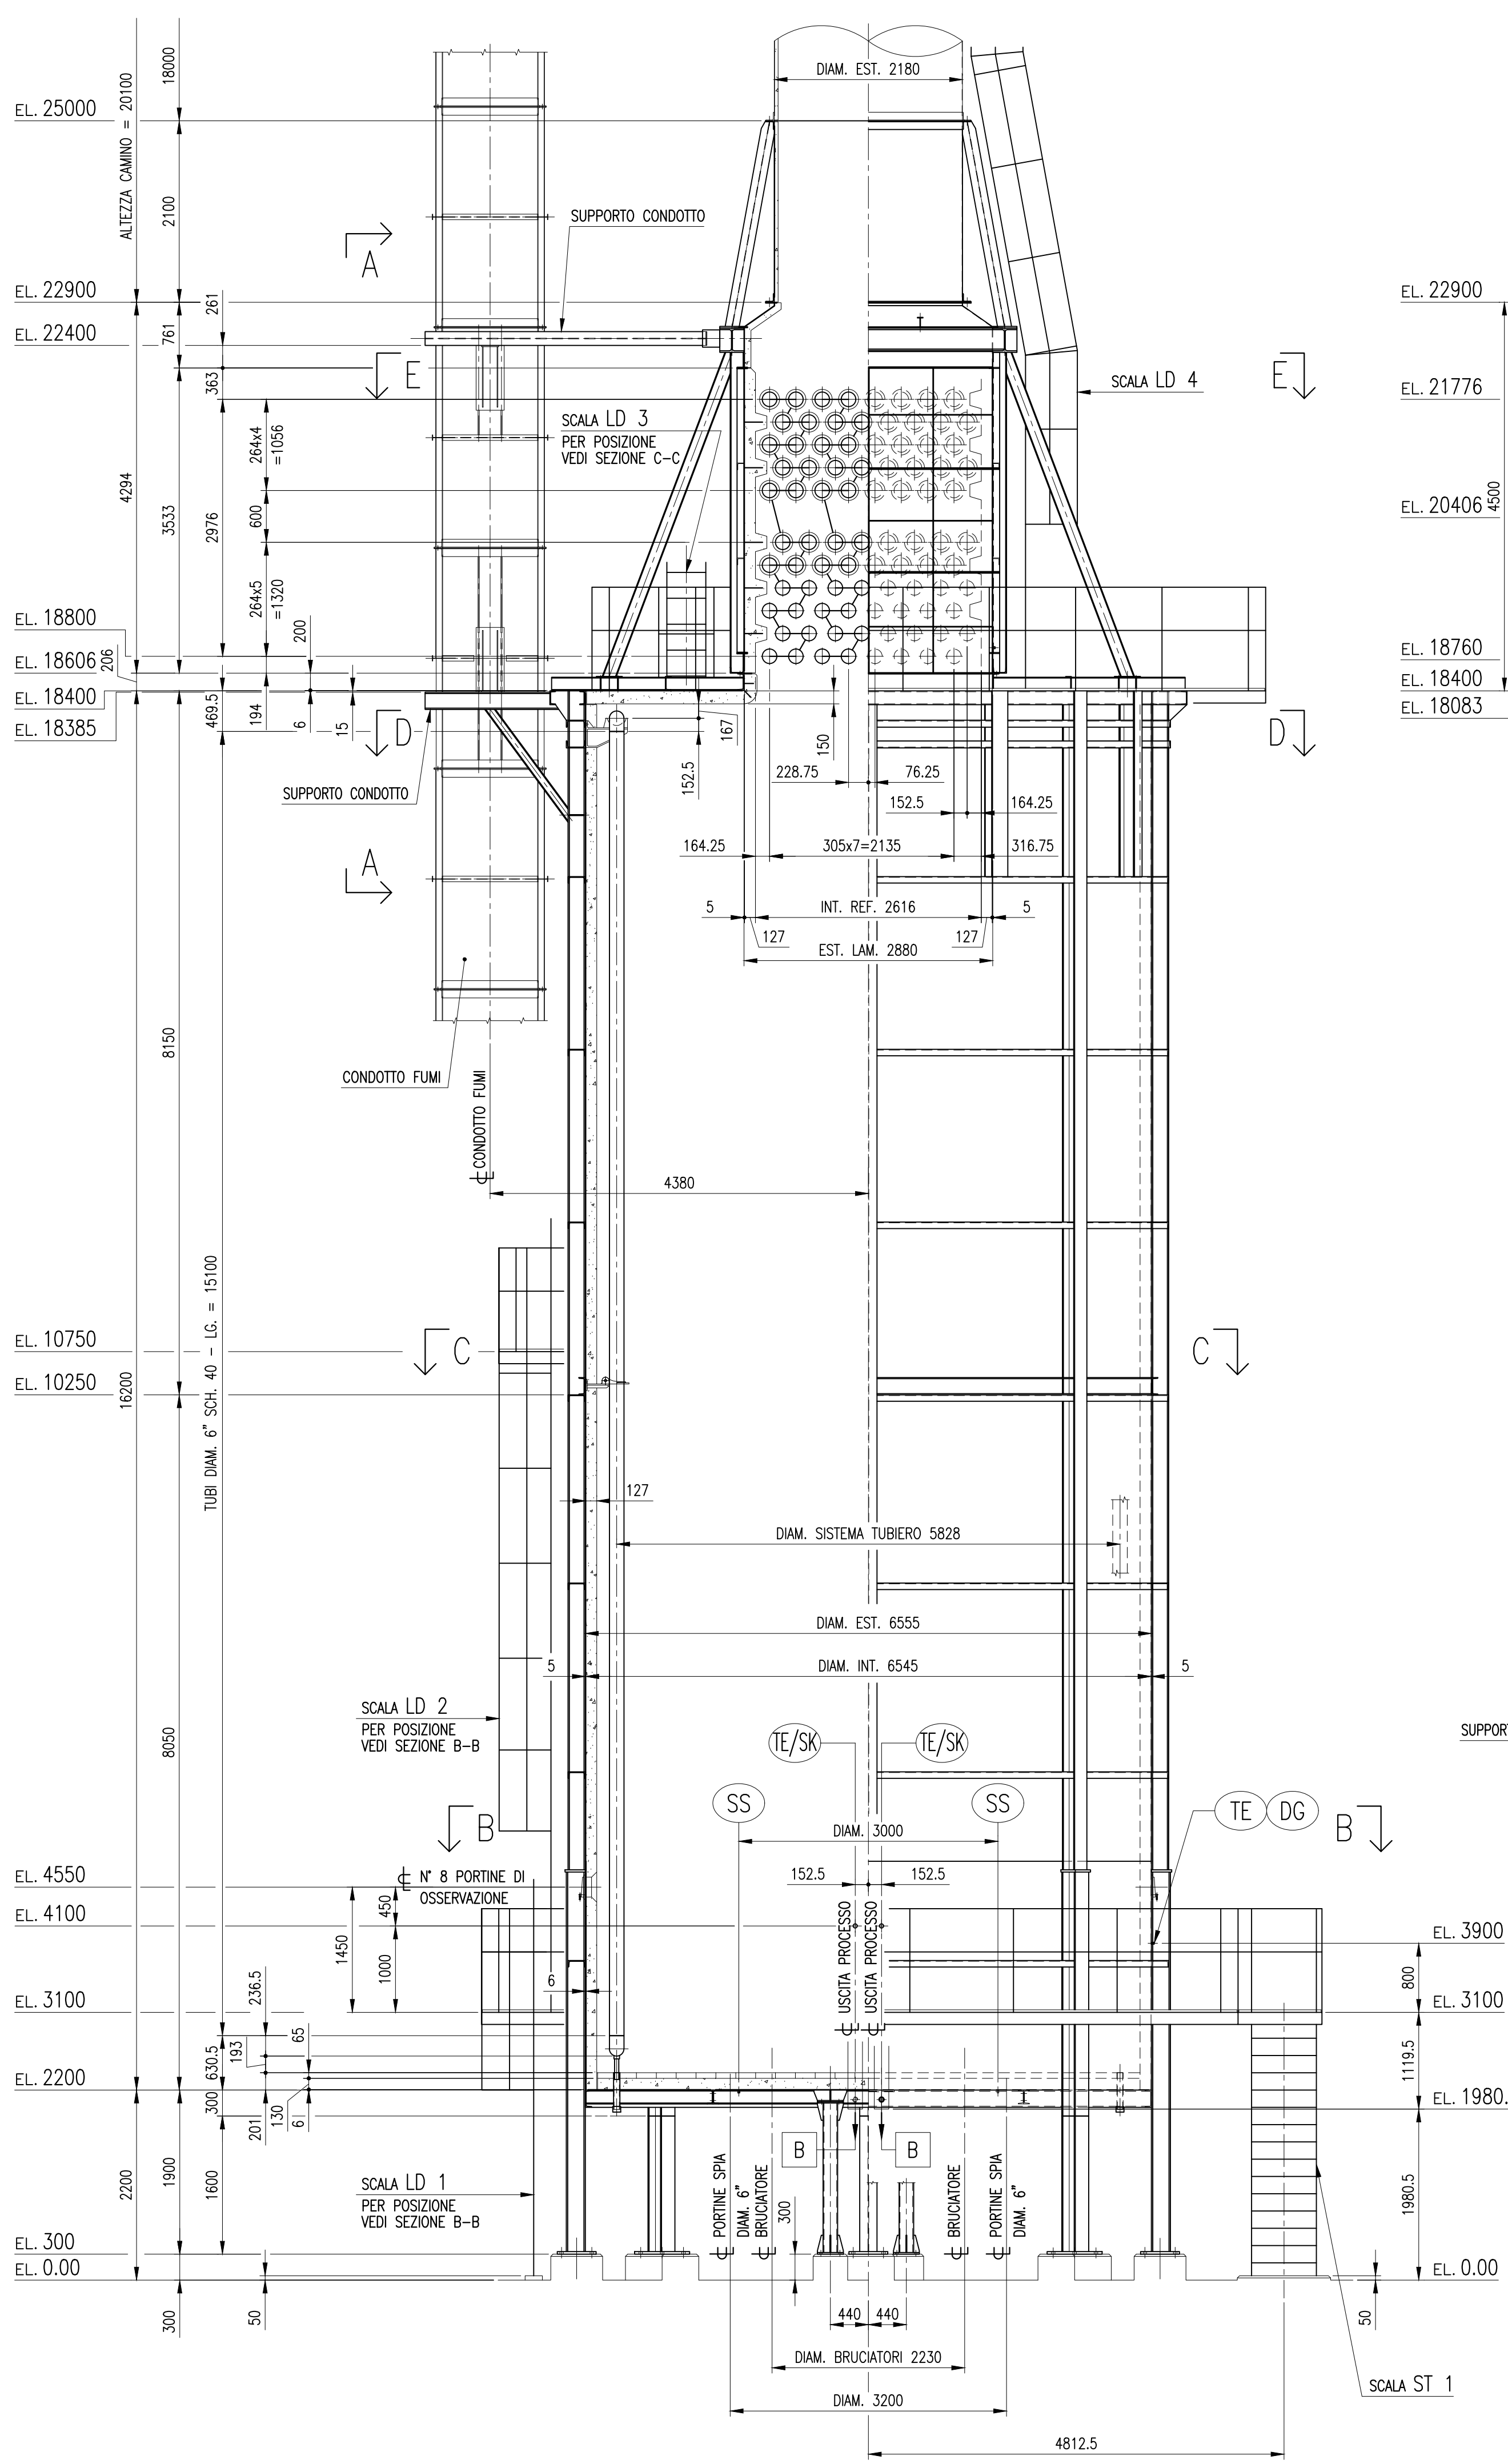

1/2 SEZIONE 1/2 VISTA DA 180°

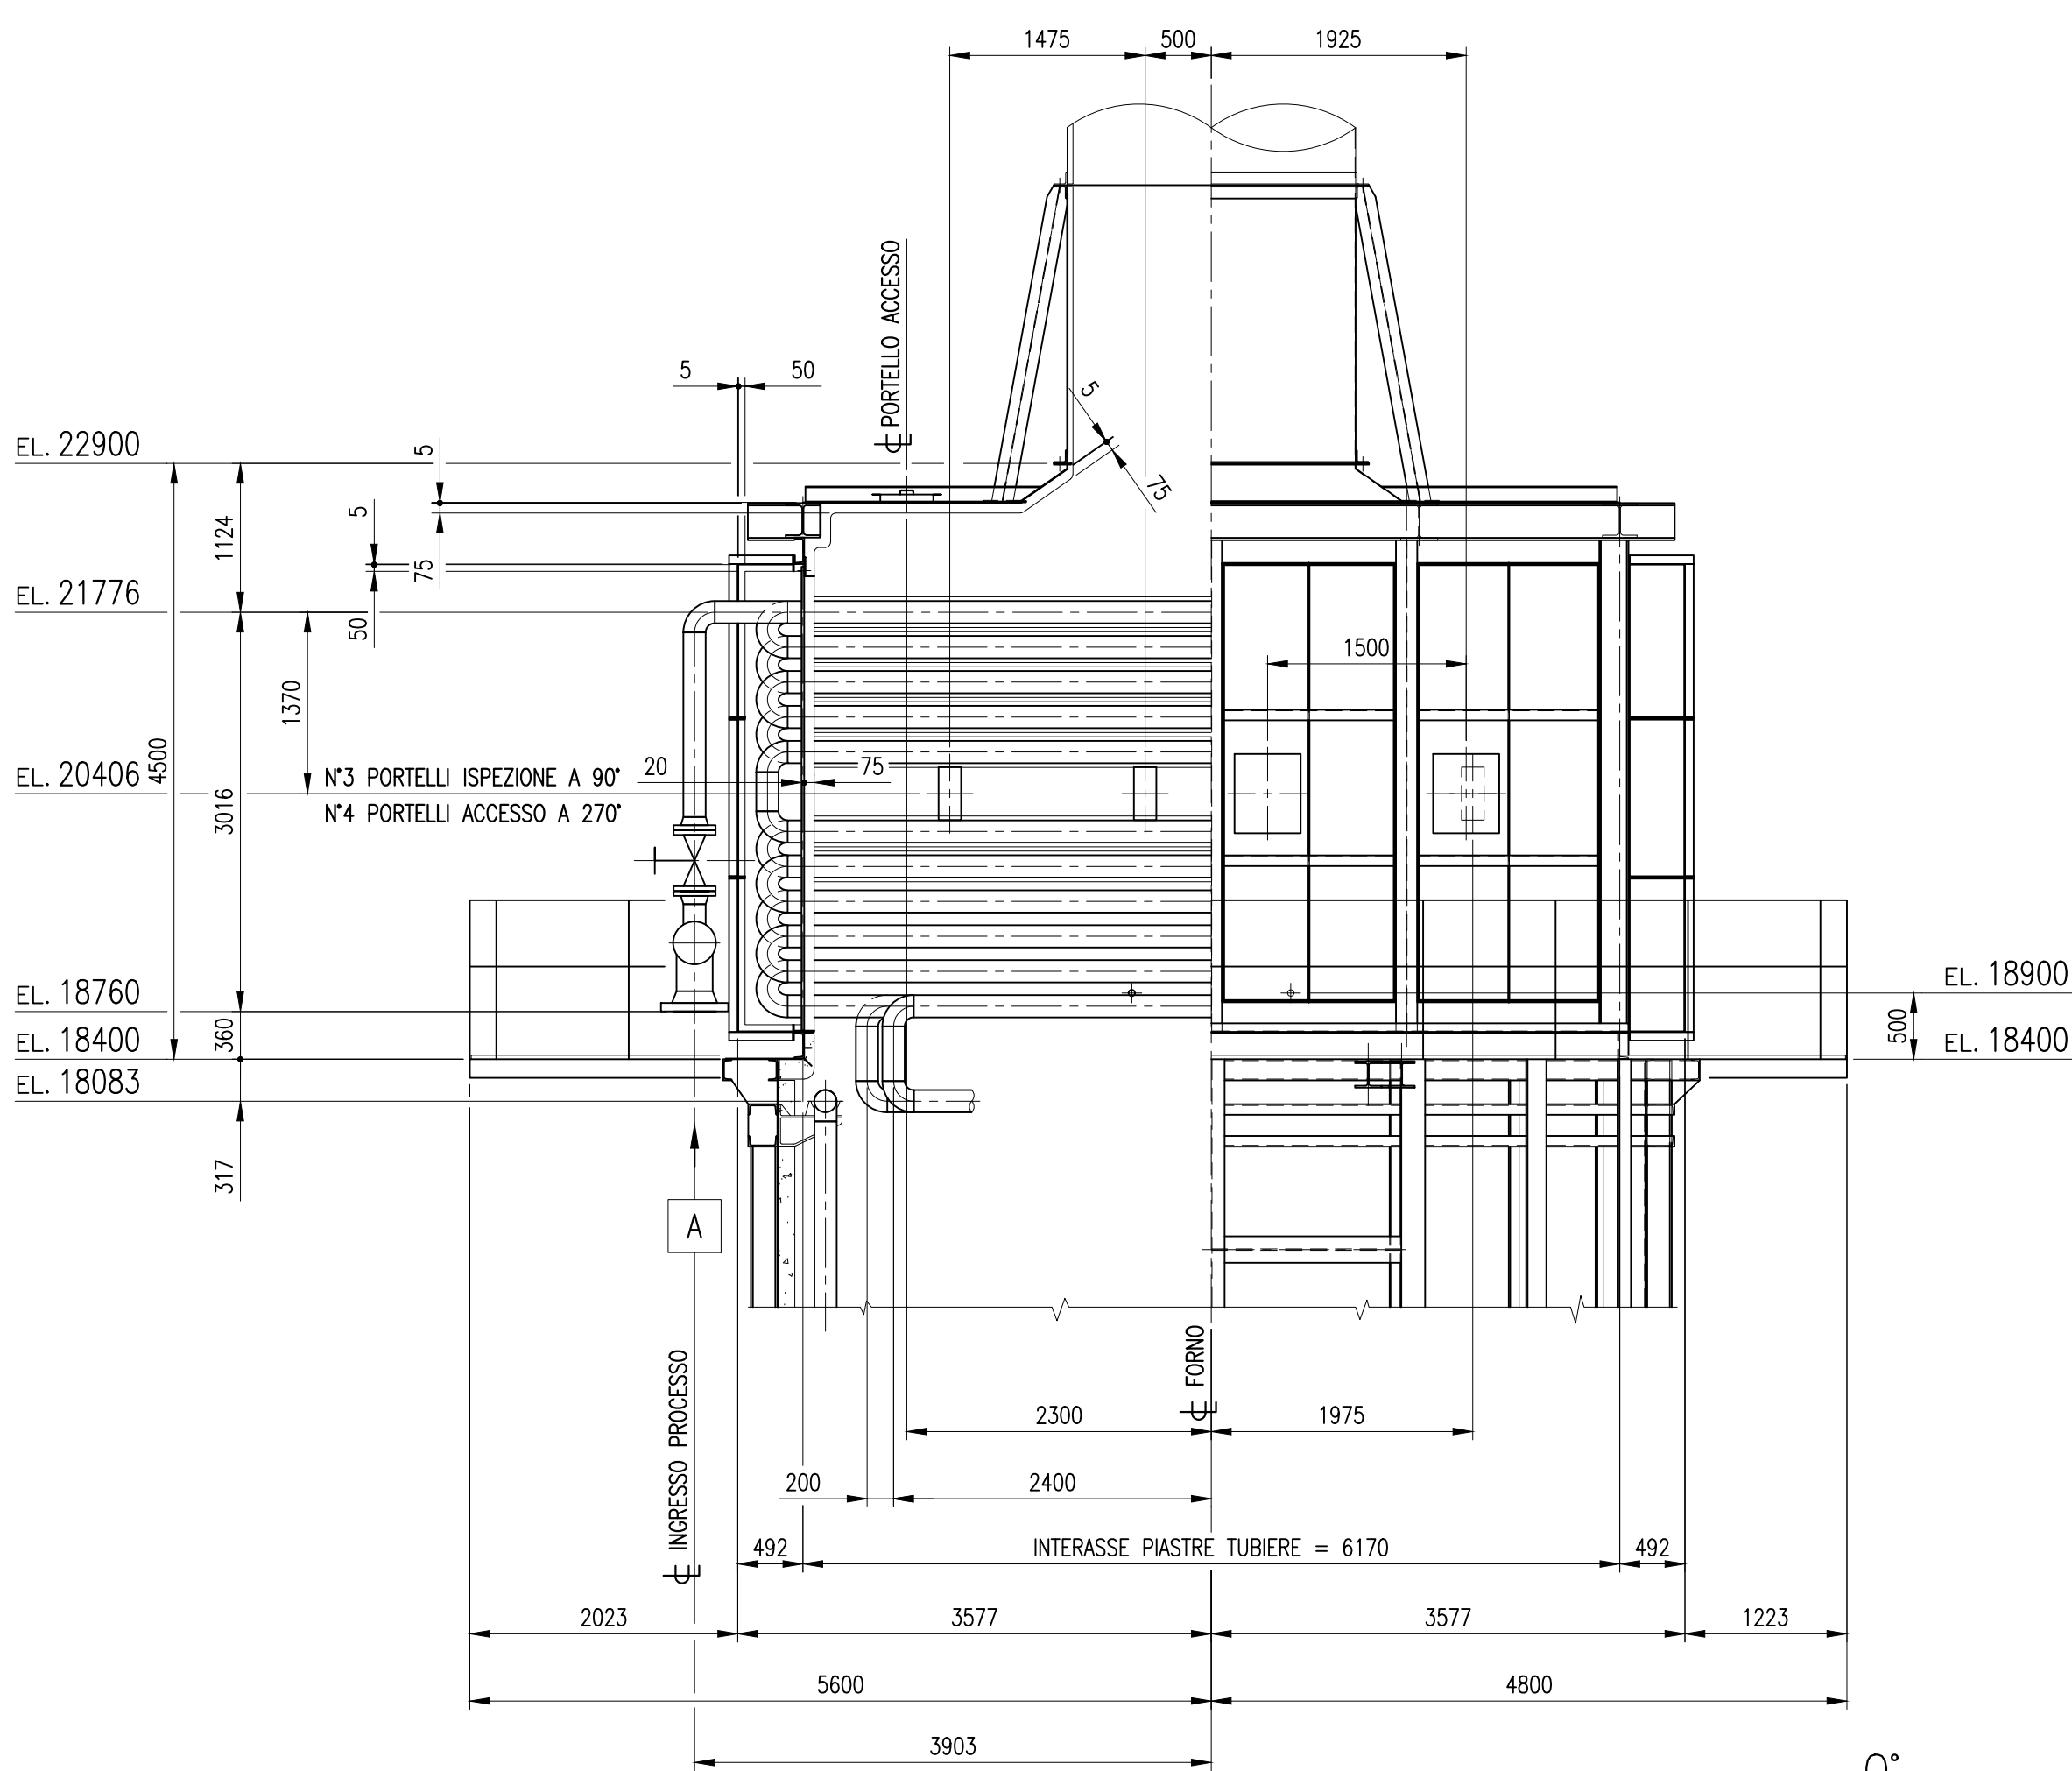

VISTA A-A
(DA 270°)

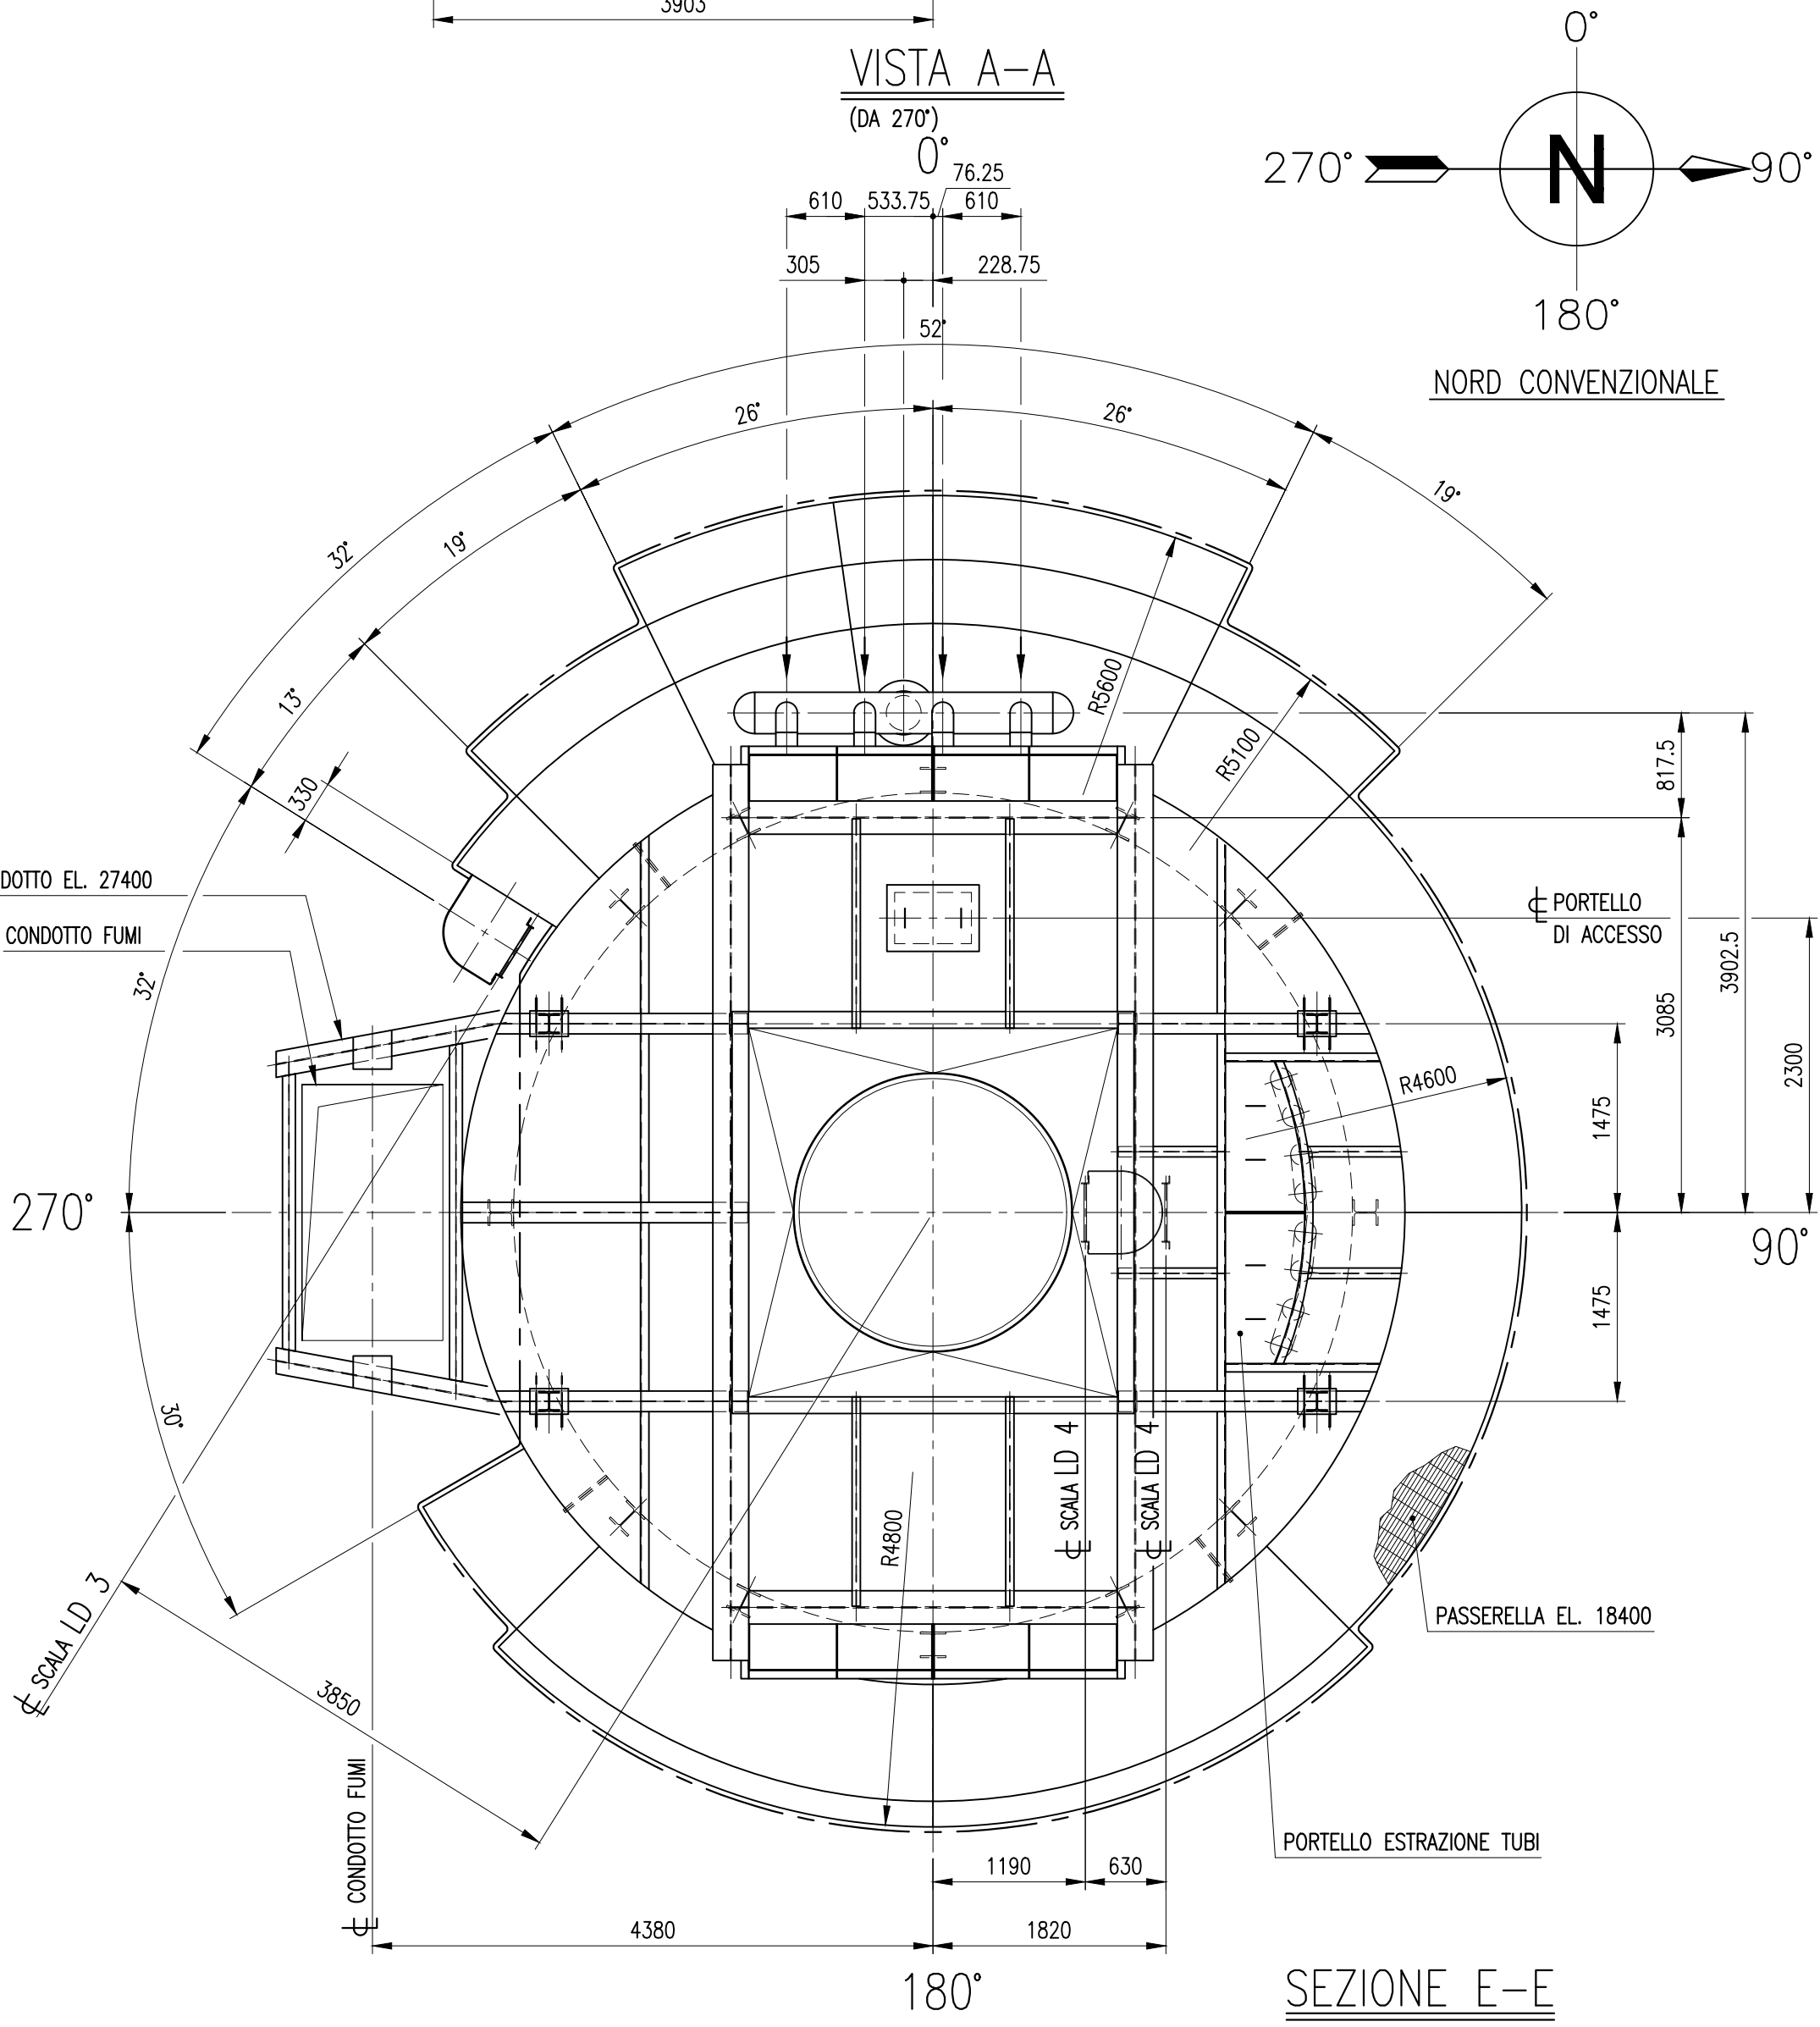

SEZIONE E-E

DISEGNI DI RIFERIMENTO		
POS.	DESCRIZIONE	N° DOCUMENTO
1	ASSIEME FORNO (SEZIONI E PIANTE)	48207-A1-006
2	ASSIEME FORNO ELEVAZIONI (ZONA DI INTERVENTO)	48207-A1-007
3	ASSIEME FORNO SEZIONI E PIANTE (ZONA DI INTERVENTO)	48207-A1-008
4	ASSIEME SISTEMA TUBIERO ZONA RADIANTE	48207-A1-009
5	NUOVE FONDAZIONI	48207-A1-030
6	RIVESTIMENTI REFRATTARI (ASSIEME)	48207-A1-035
7	ASSIEME ZONA CONVETTIVA (ESISTENTE)	420-AP-252-1
8	PARTICOLARI ZONA CONVETTIVA (ESISTENTE)	420-AP-252-2
9	PIASTRE TUBIERE DI ESTREMITA' (ESISTENTI)	420-AP-253
10	SCATOLE TUBIERE (ESISTENTI)	420-AP-255
11	SUPPORTI CONDOTTO ALCHILAZIONE (ESISTENTI)	406-CH-17
12	SUPPORTI CONDOTTO ALCHILAZIONE (ESISTENTI)	406-CH-19
13	ASSIEME CONDOTTO FUMI IMPIANTO ALCHILAZIONE (FOGLIO 1) ESISTENTE	43805-A1-030
14	ASSIEME CONDOTTO FUMI IMPIANTO ALCHILAZIONE (FOGLIO 2) ESISTENTE	43805-A1-031

SPECIFICA CONNESSIONI

POS.	SERVIZIO	TERMINALI	QT.	MATERIALE
A	INGRESSO PROCESSO	FLANGIA D.N. 10" 300 Lb W.N. R.F.	1	ASTM A 182 F5
B	USCITA PROCESSO	TUBO D.N. 6" (D.E. 168.3) SP. 7.11 A.W.	4	ASTM A 106 Gr. B
SS	VAPORE DI SOFFOCAMENTO	FLANGIA D.N. 1 1/2" 600 Lb W.N. R.F.	4	ASTM A 105

CONNESSIONI STRUMENTI (ZONA RADIANTE)

SIGLA	QT.	DESCRIZIONE	DIS. RIF.	DIMENSIONI
DG	1	DEPRIMOMETRO	48207-A1-012	1 1/2" NPT - F.
TE	1	TEMPERATURA FUMI	48207-A1-012	1 1/2" NPT - F.
TE/SK	4	TEMPERATURA TUBI (SKIN POINT)	48207-A1-012	1 1/2" NPT - F.

PER ASSIEME FORNO (SEZIONI E PIANTE) VEDI DISEGNO 48207-A1-006

REVAMPING

ZONA RADIANTE

FORNO ALCHILAZIONE

COMM. A.E. C 482-07




SARAS s.p.a.
SARROCH (CA)

LA 2007 / 045

Dis. n°
420-AP-435

2	28/07/09	MODIFICATO DOVE INDICATO	2	A.E.	F.ANDRESI ALFA ENG.
1	23/03/09	MODIFICA RADIANTE DA MODULI A SETTORI		A.E.	F.ANDRESI ALFA ENG.
0	19/12/08	EMESSO PER COSTRUZIONE		A.E.	F.ANDRESI ALFA ENG.
REV.	DATE	DESCRIPTION		DRAWN	CHECKED APPROV.

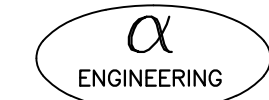

ALFA ENGINEERING

SARAS RAFFINERIA DI SARROCH (CAGLIARI)

REVAMPING FORNO A1-F1 IMPIANTO ALCHILAZIONE

ASSIEME FORNO (ELEVAZIONI)

This drawing and information are property of Alfa Engineering s.a.s. and are not to be reproduced, copied, lent or disclosed without written permission.	DWN.	19/12/08	A.E.	NAME FILE:	C482-07-A1-005-R2
	CKD.	-	F.M.A.	DWG.	48207-A1-005
	APP.	-	ALFA ENG.	SCALE:	1:50

C482-07-A1-005-R2