


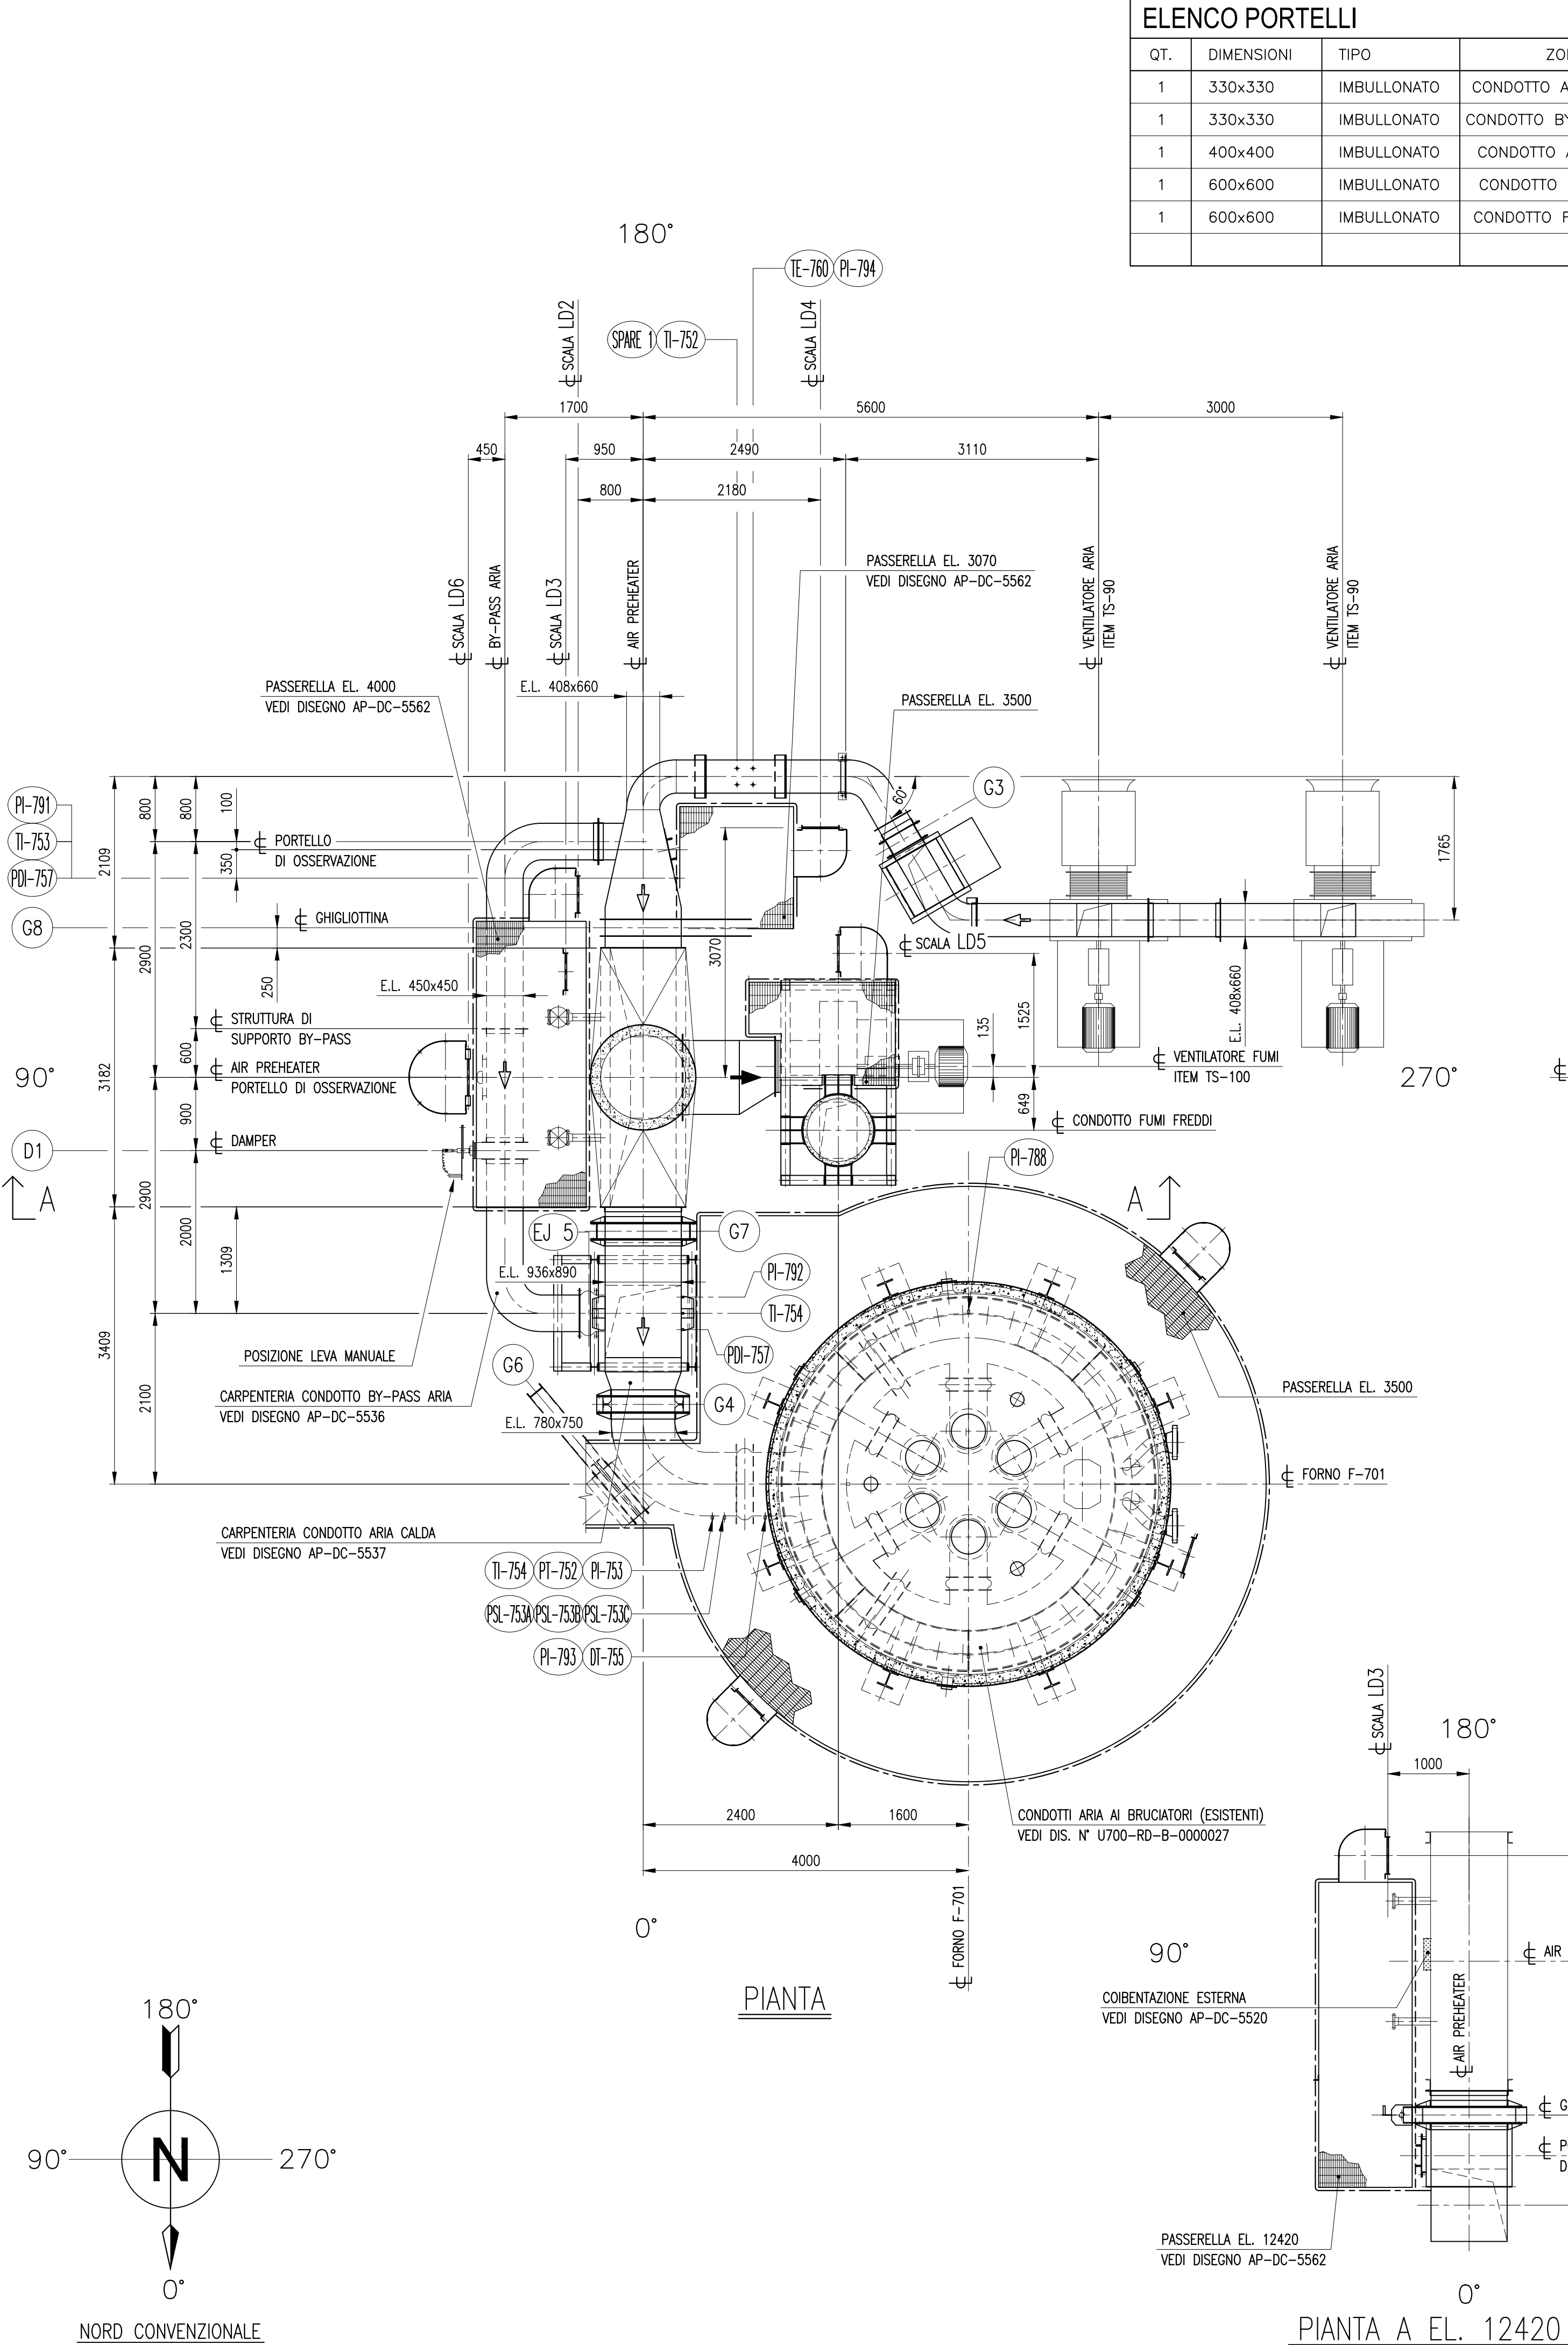


ELENCO PORTELLI				
QT.	DIMENSIONI	TIPO	ZONA	DIS. RIF.
1	330x330	IMBULLONATO	CONDOTTO ARIA FREDDA	AP-DC-5544
1	330x330	IMBULLONATO	CONDOTTO BY-PASS ARIA	AP-DC-5544
1	400x400	IMBULLONATO	CONDOTTO ARIA CALDA	AP-DC-5545
1	600x600	IMBULLONATO	CONDOTTO FUMI CALDI	AP-DC-5546
1	600x600	IMBULLONATO	CONDOTTO FUMI FREDDI	AP-DC-5547

SPECIFICA RIVESTIMENTI			
POS.	SP. (mm)	DESCRIZIONE	MATERIALE
R1	125	CALCESTRUZZO	CONDOTTO FUMI CALDI ASTM C 401 Cl. 0 (MIX 1:2:4)
R2	50	CALCESTRUZZO	CONDOTTO FUMI FREDDI ASTM C 401 Cl. P (MIX 1:4)
R3	12.5	FIBRA CERAMICA	GIUNTI DI DILATAZIONE DENSITA' 128 Kg/m3
R4	100	COIBENTAZIONE ESTERNA	CONDOTTO ARIA CALDA LANA DI ROCCIA

SPECIFICA ANCORAGGI			
POS.	DESCRIZIONE		MATERIALE
A1	ANCORAGGIO PER CALCESTRUZZO SINGOLO STRATO		CONDOTTO FUMI CALDI AISI 304
A2	ANCORAGGIO PER CALCESTRUZZO SINGOLO STRATO		CONDOTTO FUMI FREDDI AISI 304

ELENCO GIUNTI DI DILATAZIONE			
POS.	QT.	DIM. EST. LAM. CONDOTTO	INSTALLAZIONE
EJ4	1	890x936	CONDOTTO ARIA CALDA
EJ5	1	450x450	CONDOTTO BY-PASS ARIA

ELENCO SERRANDE					
POS.	TIPO	QT.	DIM. ESTERNO LAMIERA CONDOTTO	SP. RIVESTIMENTO CONDOTTO	ISTALLAZIONE
G7	ORIZZONTALE	1	2089 x 936	100 (ESTERNO)	COND. ARIA CALDA
G8	VERTICALE	1	2089 x 936	-	COND. ARIA FREDDA
D1	VERTICALE	1	450 x 450	-	COND. BY-PASS ARIA

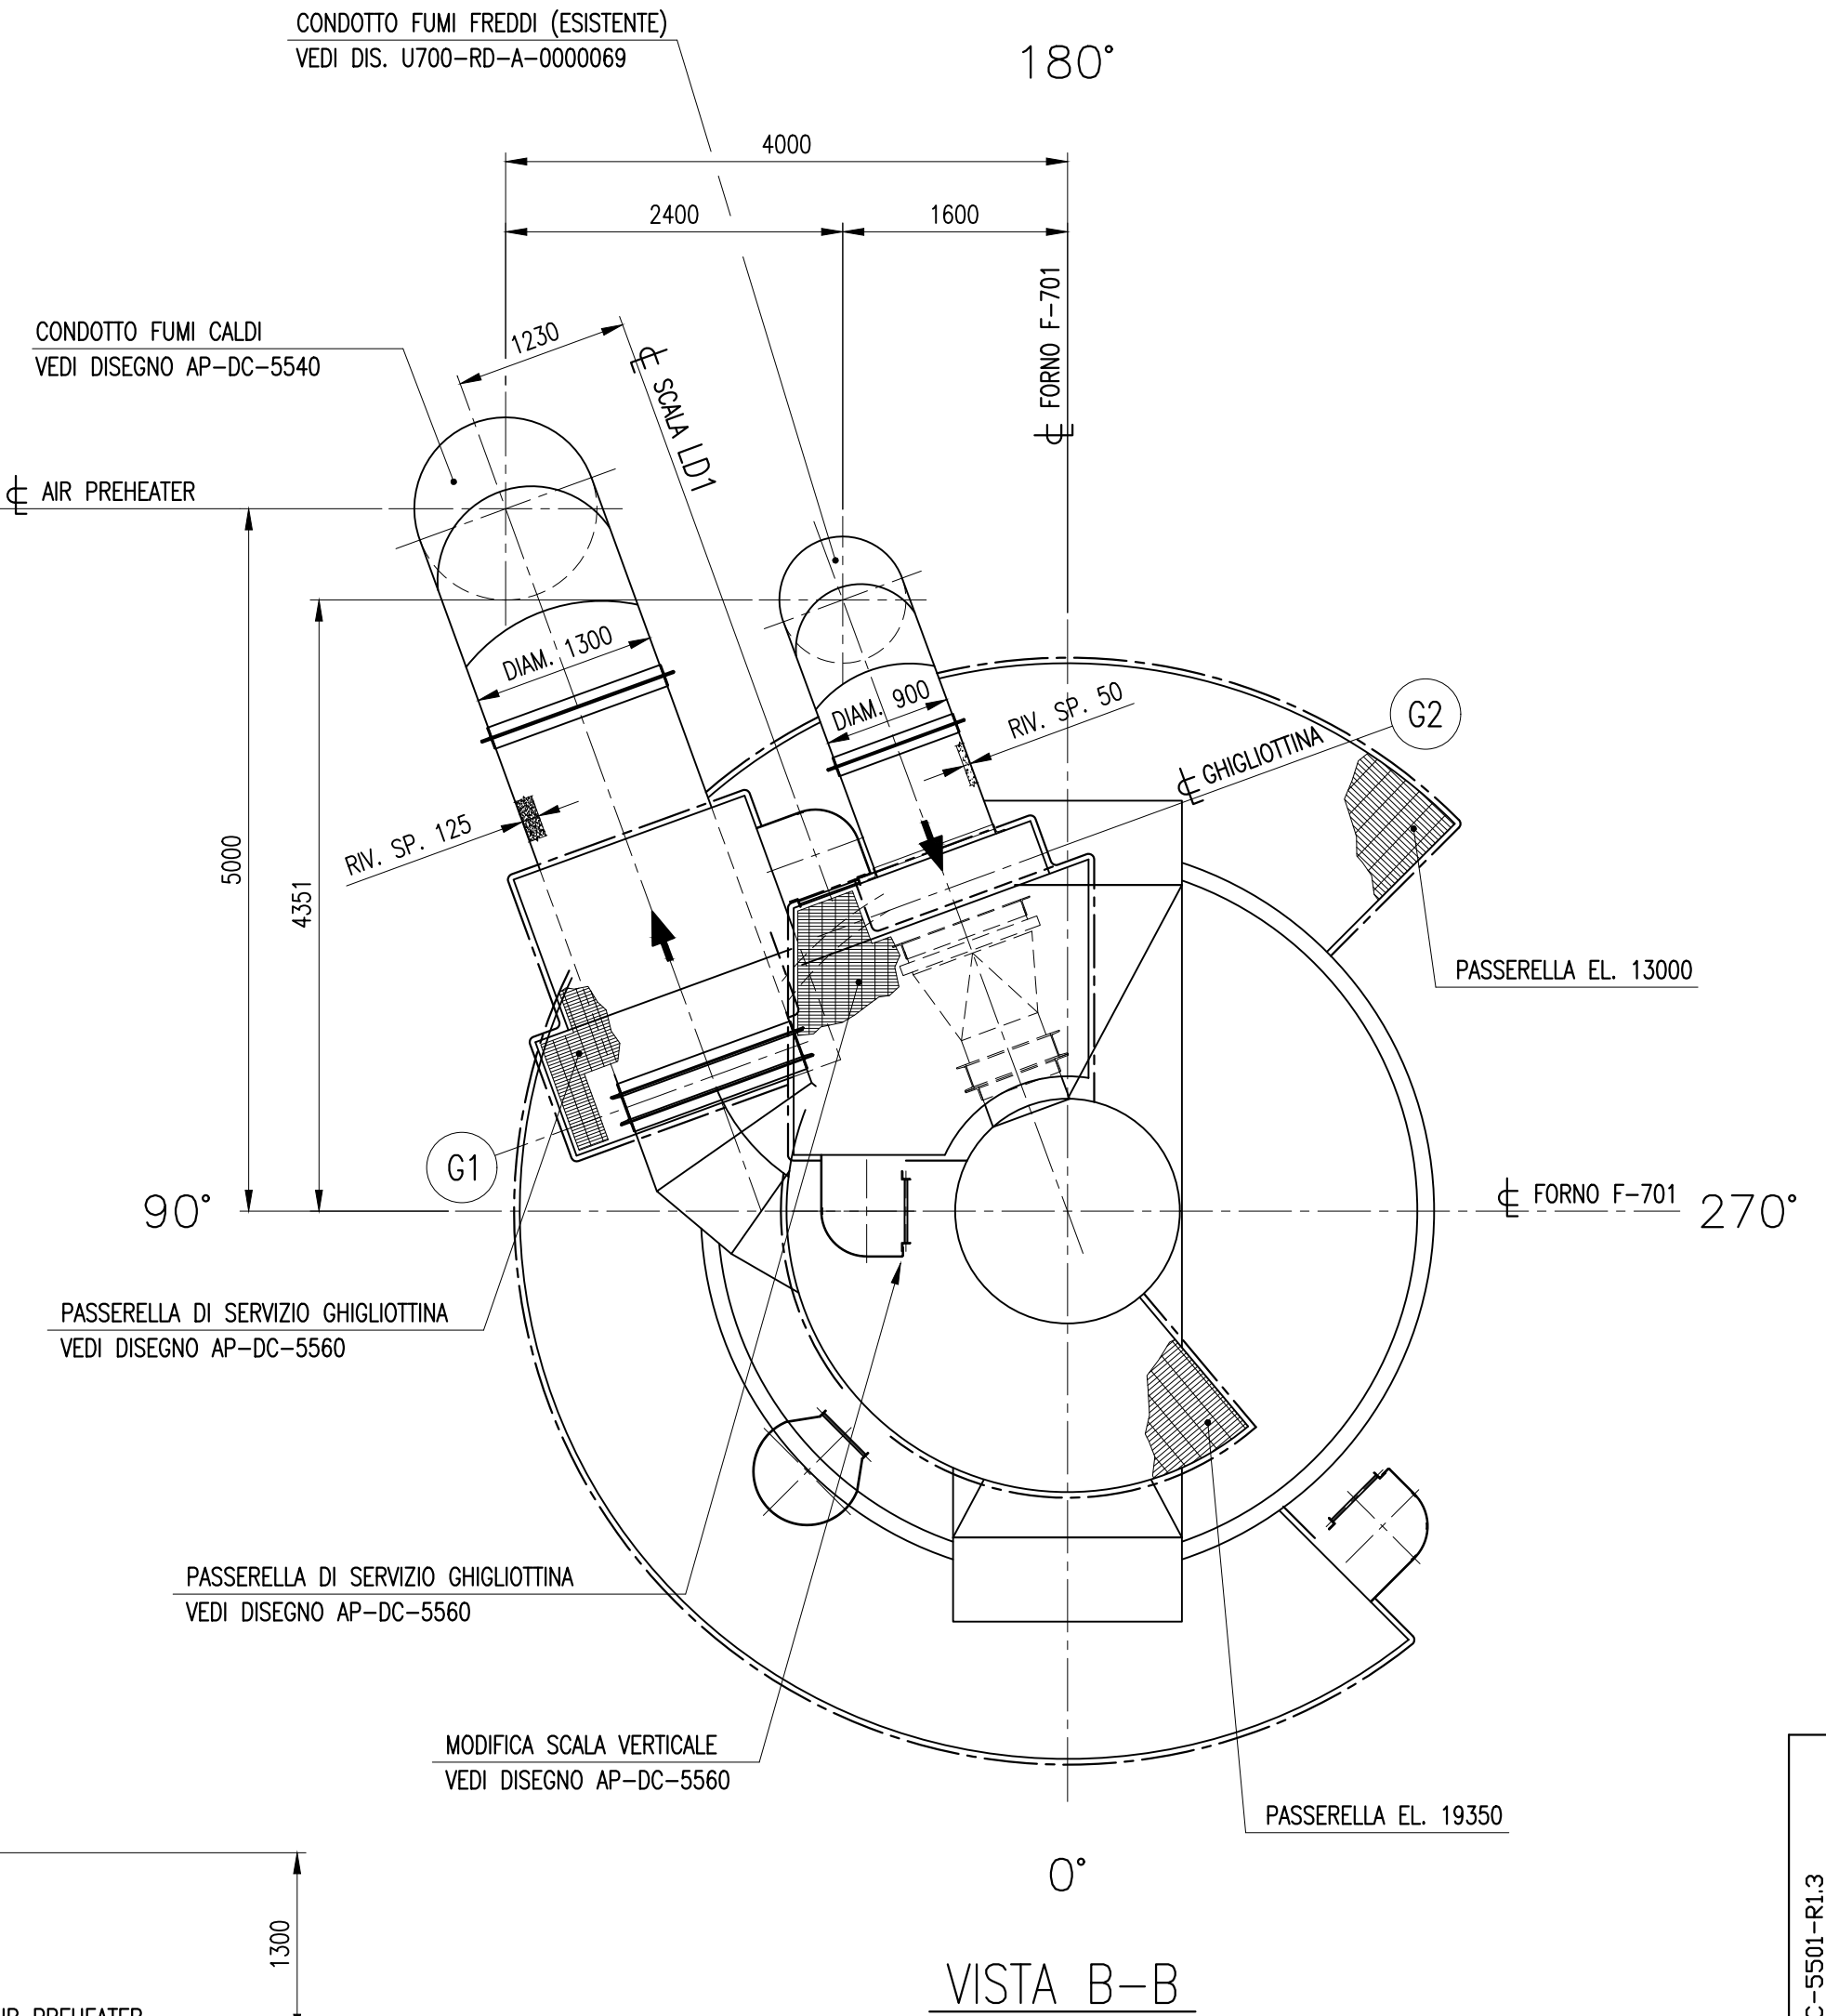

SISTEMA PRERISCALDO

FORNO

COMM. A.E. C 675-16

CONNESSIONI STRUMENTI			
SIGLA	QT.	DESCRIZIONE	DIS. RIF.
PI-791	1	MANOMETRO	AP-DC-5571
PI-792	1	MANOMETRO	AP-DC-5571
PI-794	1	MANOMETRO	AP-DC-5571
PI-796	1	MANOMETRO	U700-RD-A-0000072
TI-750	1	TERMOMETRO	AP-DC-5571
TI-752	1	TERMOCOPPIA	AP-DC-5571
TI-753	1	TERMOMETRO	AP-DC-5571
TI-754	1	TERMOMETRO	AP-DC-5571
TE-761	1	TERMOELEMENTO	AP-DC-5571
TE-760	1	TERMOELEMENTO	AP-DC-5571
PDI-757	2	MANOMETRO DIFFERENZIALE	AP-DC-5571
PT-751	1	TRASMETTITORE DI PRESSIONE	AP-DC-5571
TI-762	1	TERMOCOPPIA	U700-RD-B-0000154
SPARE 1	1	-	AP-DC-5571
SPARE 2	1	-	AP-DC-5571
SPARE 3	1	-	U700-RD-A-0000072
PSL-753 A/B/C	3	PRESSOSTATO	U700-RD-B-0000029
PT-752	1	TRASMETTITORE DI PRESSIONE	U700-RD-B-0000029
PI-753	1	MANOMETRO	U700-RD-B-0000029
TI-754	1	TERMOCOPPIA	U700-RD-B-0000029
DT-755	1	DEW POINT	U700-RD-B-0000027
PI-788	1	MANOMETRO	U700-RD-B-0000027
PI-789	1	MANOMETRO	U700-RD-B-0000027
PI-790	1	MANOMETRO	U700-RD-B-0000027
PI-793	1	MANOMETRO	U700-RD-B-0000027

Rev.	Data	Descrizione	Dis.	Contr.	Appr.
1.3	09/05/17	LA 2016/078 - REVISIONATO DOVE INDICATO	G. MARCHESI	F. ANDRESI	G. PATRINI
1.2	28/03/17	LA 2016/078 - EMESSO PER COSTRUZIONE	ALFA ENG.	ALFA ENG.	SARTEC
1.1	18/11/16	LA 2016/078 - EMESSO PER APPALTO	ALFA ENG.	ALFA ENG.	SARTEC

ALFA ENGINEERING

SARTEC S.p.A.

SARLUX
Refining & Power

SOSTITUZIONE CON UPGRADING DEKA F-701
ASSIEME SISTEMA PRERISCALDO (PIANTE)

Disegno eseguito in "autocad" evitare correzioni a mano.
Il presente disegno è di proprietà della Saros-S.p.A. che ne tutelerà i diritti a termini di legge.

ALFA ENGINEERING
Consulenza e Progettazione dal 1983

SARAS RAFFINERIA DI SARROCH (CAGLIARI)

SOSTITUZIONE CON UPGRADING DEKA F-701

ASSIEME SISTEMA PRERISCALDO (PIANTE)

This drawing and information are property of Alfa Engineering s.a.s. and are not to be reproduced, copied, lent or disclosed without written permission.	DWN.	18/11/16	A.E.	NAME FILE:	C675-16-002-A1-R3
	OKD.	-	F.M.A.	DWG.	67516-A1-002
	APP.	-	ALFA ENG.	SCALE:	1:50

ENGINEERING

Comm. 2016306-ING010

Dis. n° AP-DC-5501

Dis. n° U700-RD-B-0000098

Revisione:1.3

Scala: 1:50

Sostituisce il: -

Sostituito dal: -

Rev. 3