


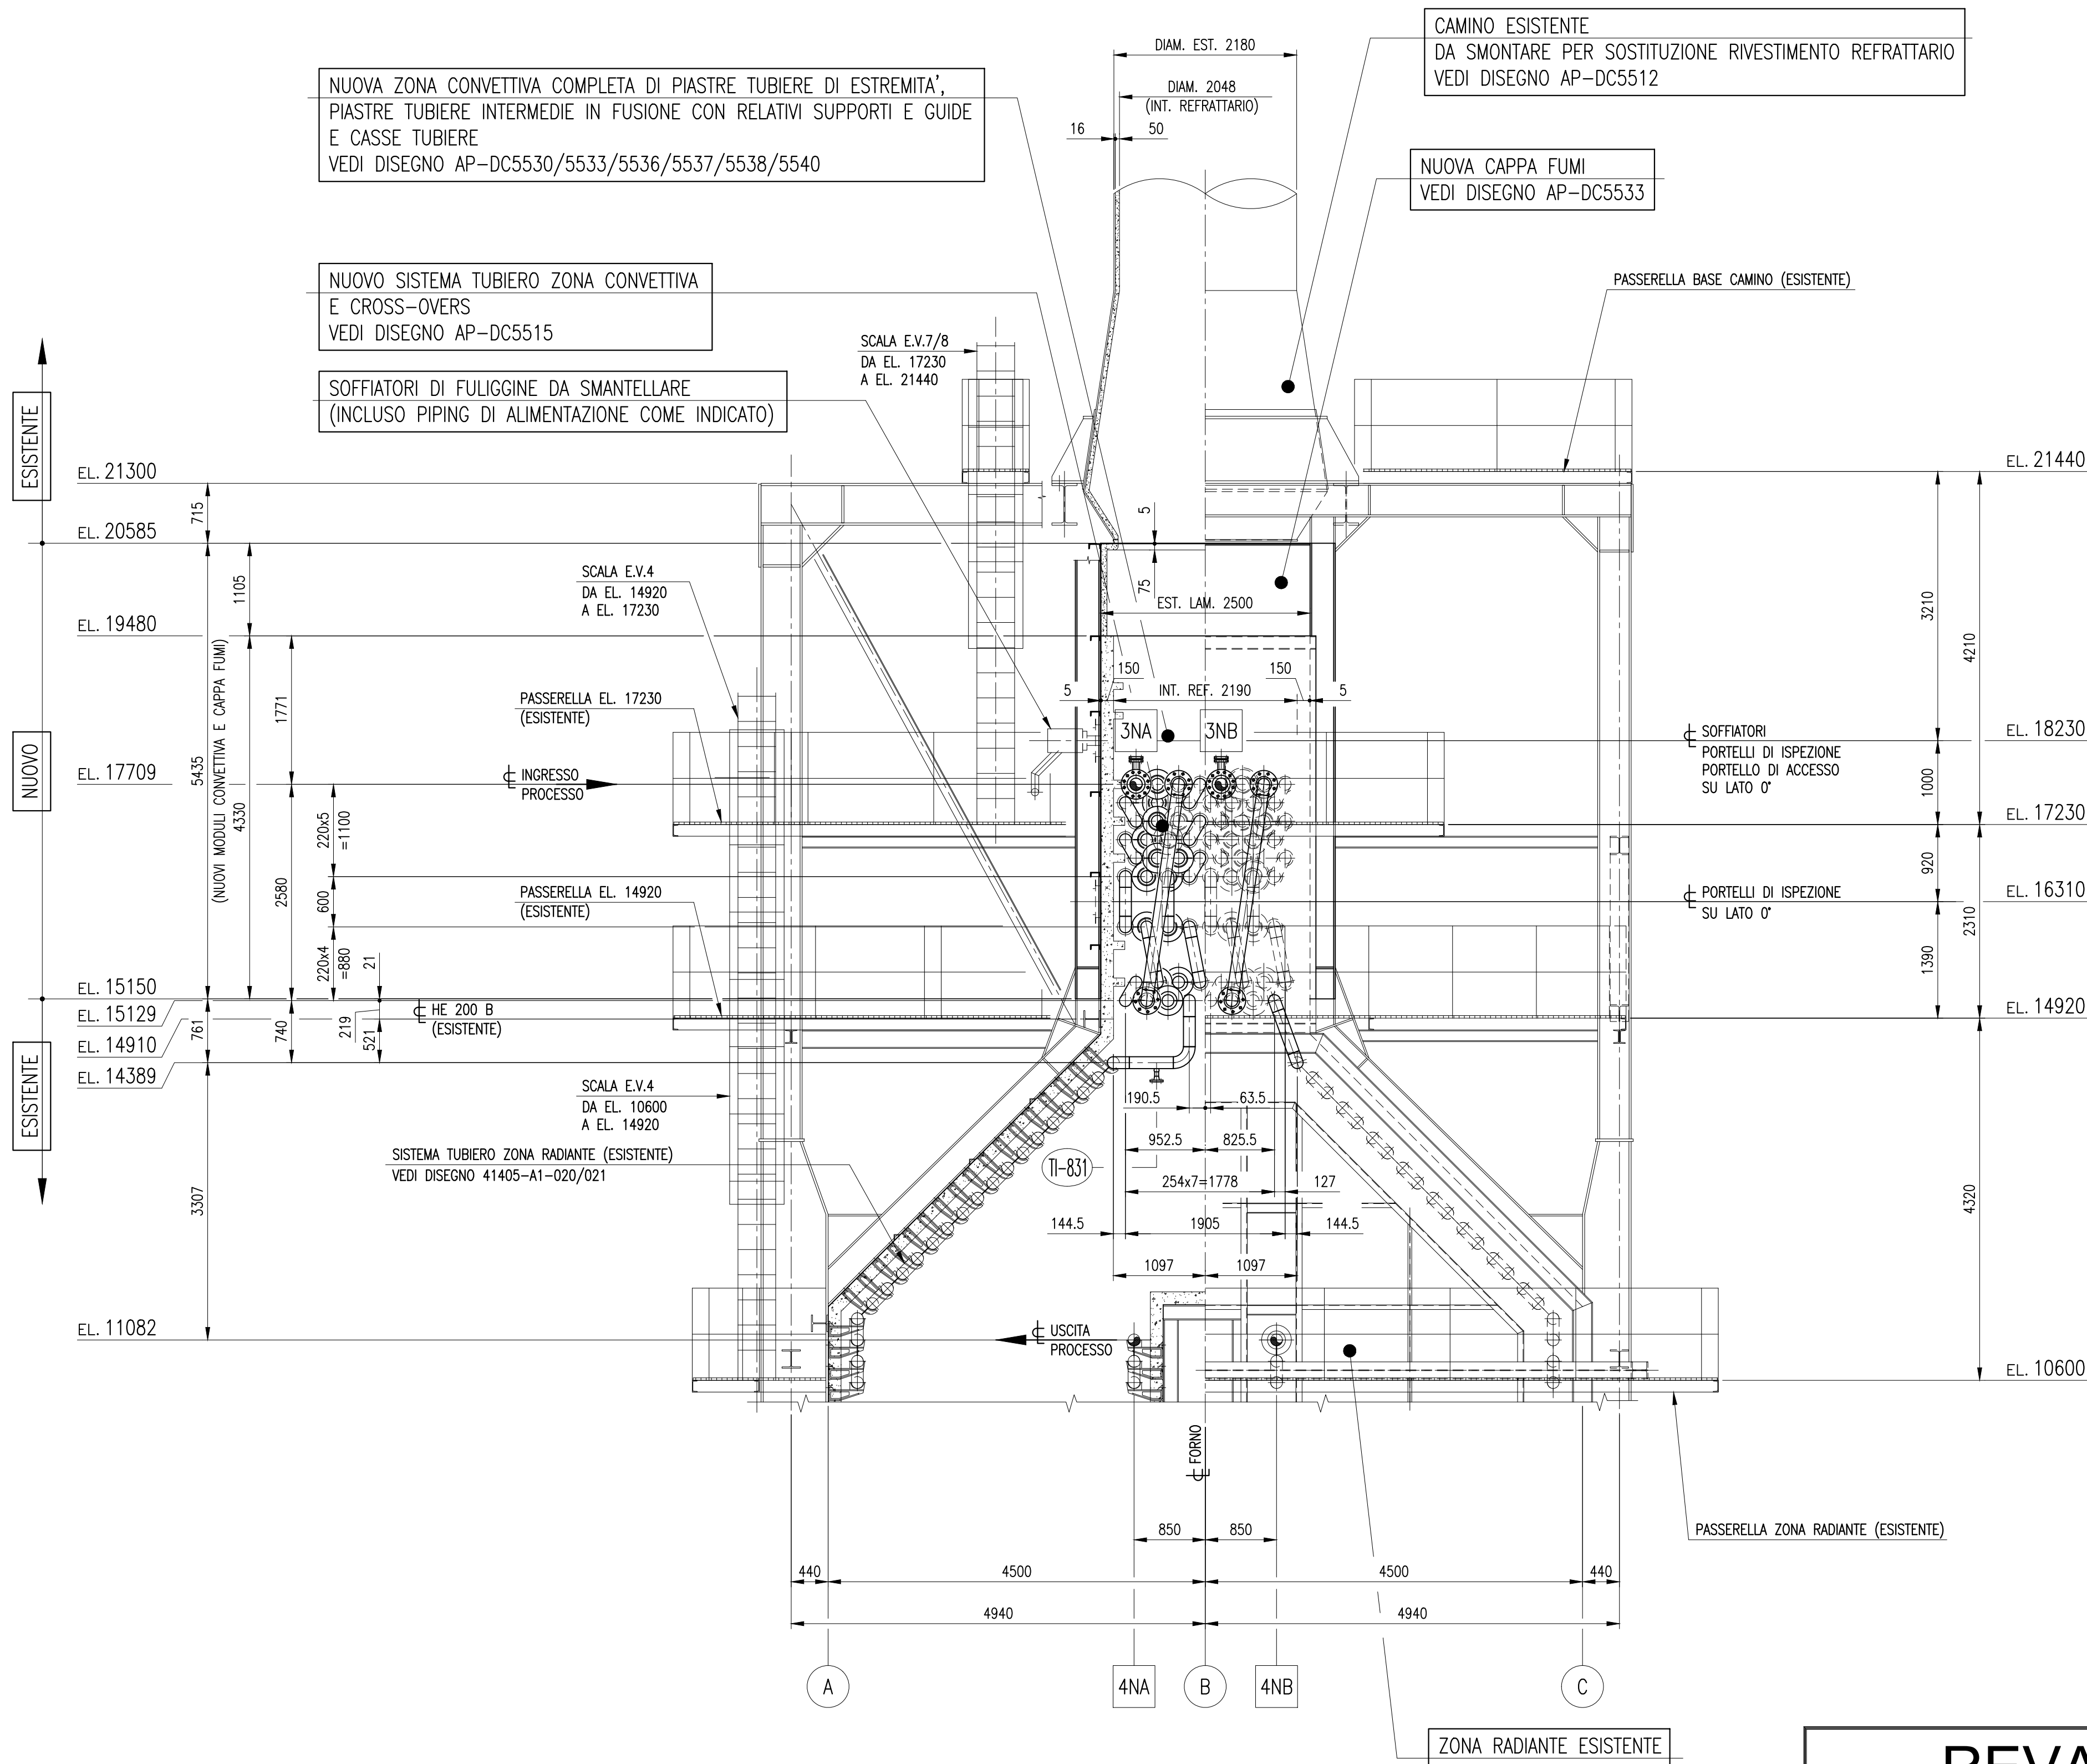

1/2 SEZIONE 1/2 VISTA DA 270°

REVAMPING

ZONA CONVETTIVA

FORNO VISBREAKER

COMM. A.E. C 739-21

DISEGNI DI RIFERIMENTO		
POS.	DESCRIZIONE	N° DOCUMENTO
1	ASSIEME FORNO ZONA CONVETTIVA (ELEVAZIONI) VISTA DA 270°	AP-DC5500
2	ASSIEME FORNO ZONA CONVETTIVA (ELEVAZIONI) VISTA DA 0°	AP-DC5501
3	ASSIEME FORNO ZONA CONVETTIVA (PIANTA EL. 14920)	AP-DC5502
4	ASSIEME FORNO ZONA CONVETTIVA (PIANTA EL. 17230)	AP-DC5503
5	ASSIEME FORNO ZONA CONVETTIVA (PIANTA CAPPA FUMI)	AP-DC5504
6	ASSIEME FORNO CAMINO	AP-DC5505
7	ASSIEME FORNO ELEVAZIONI (ZONE DI INTERVENTO) VISTA DA 270°	AP-DC5507
8	ASSIEME FORNO ELEVAZIONI (ZONE DI INTERVENTO) VISTA DA 0°	AP-DC5508
9	ASSIEME FORNO PIANTE EL. 14920 (ZONE DI INTERVENTO)	AP-DC5509
10	ASSIEME FORNO PIANTE EL. 17230 (ZONE DI INTERVENTO)	AP-DC5510
11	ASSIEME FORNO PIANTE CAPPA FUMI (ZONE DI INTERVENTO)	AP-DC5511
12	ASSIEME FORNO CAMINO (ZONE DI INTERVENTO)	AP-DC5512
13	ASSIEME SISTEMA TUBIERO PROCESSO ZONA CONVETTIVA	AP-DC5515
14	PIOLINATURA TUBI (SERVIZIO PROCESSO)	AP-DC5516
15	PIASTRA TUBIERA INFERIORE	AP-DC5520
16	PIASTRA TUBIERA INTERMEDIA	AP-DC5521
17	PIASTRA TUBIERA SUPERIORE	AP-DC5522
18	SUPPORTI E GUIDE PER PIASTRE TUBIERE	AP-DC5523
19	RIVESTIMENTI REFRATTARI ZONA CONVETTIVA E CAPPA FUMI	AP-DC5526
20	CARPENTERIE ZONA CONVETTIVA MODULO INFERIORE	AP-DC5530
21	CARPENTERIE ZONA CONVETTIVA MODULO SUPERIORE E CAPPA FUMI	AP-DC5533
22	CARPENTERIE PIASTRE TUBIERE DI ESTREMITA' ZONA CONV. MODULO INFERIORE	AP-DC5536
23	CARPENTERIE PIASTRE TUBIERE DI ESTREMITA' ZONA CONV. MODULO SUPERIORE	AP-DC5537
24	CARPENTERIE CASSE TUBIERE ZONA CONVETTIVA MODULO INFERIORE	AP-DC5538
25	CARPENTERIE CASSE TUBIERE ZONA CONVETTIVA MODULO SUPERIORE	AP-DC5540
26	CARPENTERIA PORTELLI ZONA CONVETTIVA	AP-DC5542/5543
27	CARPENTERIA PORTELLI DI ACCESSO CAPPA FUMI	AP-DC5544
28	CARPENTERIE AMPLIAMENTO PASSERELLE ESISTENTI EL. 13920 / 17230	AP-DC5545
29	INTERVENTI SU PASSERELLE ESISTENTI	AP-DC5546
30	CARPENTERIA DI GIUNZIONE ZONA RADIANTE A ZONA CONVETTIVA	AP-DC5547
31	DETTAGLI MODIFICA TELAIO DI SUPPORTO CAMINO ESISTENTE	AP-DC5548
32	DETTAGLI RINFORZI SOLLEVAMENTO CONVETTIVA ESISTENTE	AP-DC5549
33	DETTAGLI PER TRASPORTO E SOLLEVAMENTO MODULO CONVETTIVA	AP-DC5550
34	DETTAGLI PER TRASPORTO E SOLLEVAMENTO CAPPA FUMI	AP-DC5551

NOTE GENERALI	
1)	TUTTE LE QUOTE DI ELEVAZIONE SI RIFERISCONO AL PIANO CAMPAGNA = EL. 0.00
2)	TUTTE LE QUOTE SONO IN MILLIMETRI TRANNE DOVE DIVERSAMENTE INDICATO

PER ASSIEME FORNO ELEVAZIONI (ZONE DI INTERVENTO)
VISTA DA 0°, PIANTE E CAMINO
VEDI DISEGNI AP-DC5508 / 5509 / 5510 / 5511 / 5512

1.2	15/12/2022	EMESSO PER COSTRUZIONE LA 2022005	INTINI R. ALFA ENG.	ANDRES F. SARTEC	PATRINI G. SARTEC
1.1	24/06/2022	EMESSO PER APPALTO LA 2021034-F	INTINI R. ALFA ENG.	ANDRES F. SARTEC	PATRINI G. SARTEC
Rev.	Data	Descrizione	Dis.	Contr.	Appr.

ALFA ENGINEERING

Consulenza e Progettazione dal 1983

SARLUX

Refining & Power

Dis. n°

RT1-RD-B-0000414

Dis. fornitore: AP-DC5507

Revisione: 1.2

Scala: 1:50

Sostituisce il: -

Sostituito dal: -

Disegno eseguito in "autocad": evitare correzioni a mano e inserimento di immagini.

Il presente disegno è di proprietà della Sarlux Refining & Power S.r.l che ne tutelerà i diritti a termini di legge.

ENGINEERING

ALFA ENGINEERING

Consulenza e Progettazione dal 1983

SARAS RAFFINERIA DI SARROCH (CAGLIARI)

RT1 - FORNO F102C NUOVA CONVETTIVA

ASSIEME FORNO ELEVAZIONI (ZONE DI INTERVENTO) VISTA DA 270°

This drawing and information are property of Alfa Engineering s.a.s. and are not to be reproduced, copied, lent or disclosed without written permission.

DWN.

24/06/22

A.E.

NAME FILE: C739-21-007-A1-R2

CKD.

-

F.M.A.

DWG.

73921-A1-007

REV.

2

APP.

-

ALFA ENG.

SCALE:

1:50