


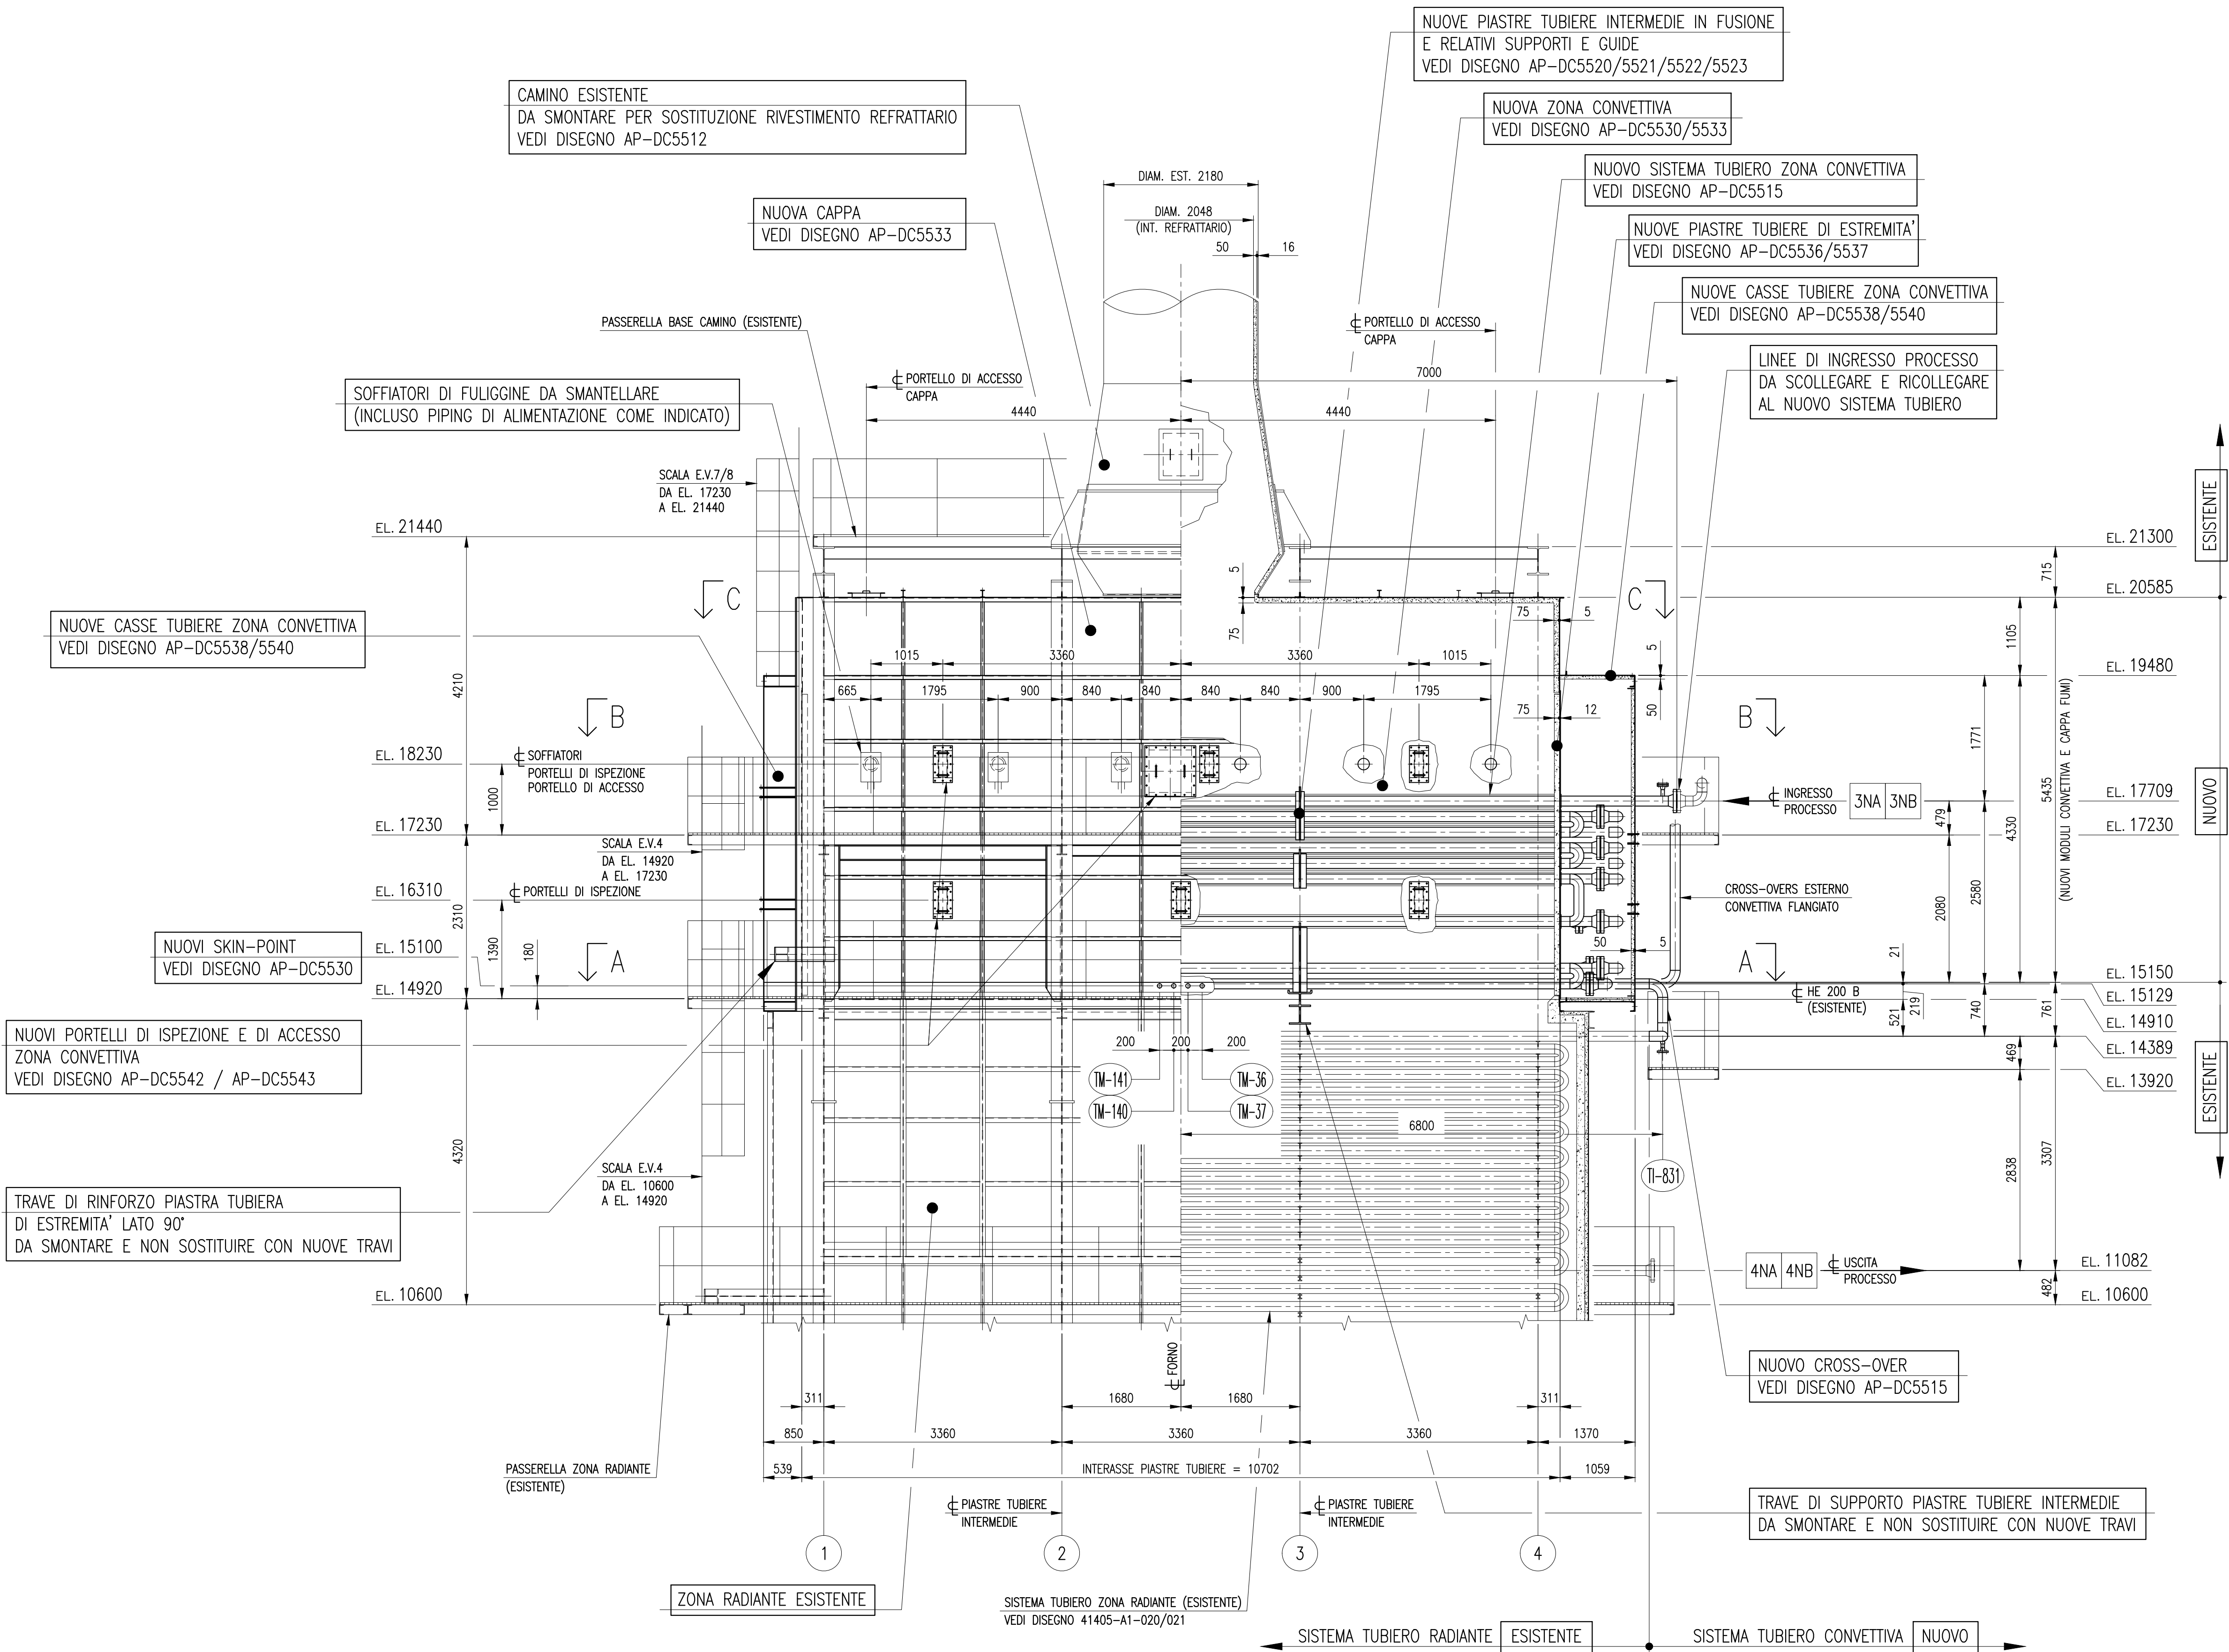

1/2 VISTA 1/2 SEZIONE DA 0°

REVAMPING ZONA CONVETTIVA

FORNO VISBREAKER

COMM. A.E. C 739-21

DISEGNI DI RIFERIMENTO (ESISTENTI)		
POS.	DESCRIZIONE	N° DOCUMENTO
1	ASSIEME CARPENTERIA	427-AP-57
2	PIATTAFORME E SCALE	427-AP-58
3	FASCIO TUBIERO FORNO F=102C	427-AP-47
4	SISTEMA TUBIERO ZONA RADIANTE & CROSS-OVER	41405-A1-20
5	SISTEMA TUBIERO ZONA RADIANTE	41405-A1-21
6	SISTEMA TUBIERO ZONA CONVETTIVA	41405-A1-22
7	COMPLESSIVO RIVESTIMENTI REFRATTARI	427-AP-53
8	PORTICO ALLIN. 1 (13,48 - +21,30)	427-AP-35-02
9	PORTICO ALLIN. 2 (13,48 - +21,30)	427-AP-35-04
10	PORTICO ALLIN. 3 (13,48 - +21,30)	427-AP-35-06
11	PORTICO ALLIN. 4 (13,48 - +21,30)	427-AP-35-08
12	PIANTA + 21,300	427-AP-35-09
13	ELEVAZIONE A & C	427-AP-35-11
14	PARETE ALLIN. A	427-AP-35-13
15	PARETE ALLIN. C	427-AP-35-14
16	PANNELLI IN ANGOLO	427-AP-35-16
17	LAMIERA ESTREMI DEI TUBI	427-AP-35-22
18	PARETE ALLIN. 1 (+14,74 - +20,58)	427-AP-35-23
19	PARETE ALLIN. 4 (+14,74 - +20,58)	427-AP-35-24
20	PIANTA +13,920, +14,920	427-AP-35-27
21	PIANTA +14,920	427-AP-35-28
22	PIANTA +17,230	427-AP-35-29
23	PIANTA +17,230	427-AP-35-30
24	PIANTA +14,740	427-AP-35-37
25	ASSIEME CAMINO	427-AP-256
26	CARPENTERIA CAMINO (ASSIEME)	427-AP-257
27	CARPENTERIA CAMINO (DETTAGLI)	427-AP-258
28	SERRANDA FUMI	427-AP-264
29	MOVIMENTAZIONE SERRANDA FUMI	427-AP-265
30	ASSIEME MONTAGGIO TRAVE PROVVISORIA	61213-A1-001
31	CARPENTERIA INTERVENTI DI RINFORZO SU PIASTRA TUBIERA LATO 90°	67816-A1-053

PER ASSIEME FORNO ELEVAZIONI (ZONE DI INTERVENTO)
VISTA DA 270°, PIANTE E CAMINO
VEDI DISEGNI AP-DC5507 / 5508 / 5509 / 5510 / 5511 / 5512

1.2	15/12/2022	EMESSO PER COSTRUZIONE LA 2022005	INTINI R. ALFA ENG.	ANDRES F. ALFA ENG.	PATRINI G. SARTEC
1.1	24/06/2022	EMESSO PER APPALTO LA 2021034-F	INTINI R. ALFA ENG.	ANDRES F. ALFA ENG.	PATRINI G. SARTEC
Rev.	Data	Descrizione	Dis.	Contr.	Appr.

ALFA ENGINEERING
Consulenza e Progettazione dal 1983

**SARLUX**
Refining & Power

SARTEC
Services & Technologies

Dis. n°
RT1-RD-B-0000416

Dis. fornitore: AP-DC5508

Revisione: 1.2

Scala: 1:50

Sostituisce il: -

Sostituito dal: -

Disegno eseguito in "autocad": evitare correzioni a mano e inserimento di immagini.
Il presente disegno è di proprietà della Sarlux Refining & Power S.r.l che ne tutelerà i diritti a termini di legge.

ALFA ENGINEERING			ALFA ENGINEERING		
Consulenza e Progettazione dal 1983			Consulenza e Progettazione dal 1983		
SARAS RAFFINERIA DI SARROCH (CAGLIARI)			SARAS RAFFINERIA DI SARROCH (CAGLIARI)		
RT1 - FORNO F102C NUOVA CONVETTIVA			RT1 - FORNO F102C NUOVA CONVETTIVA		
ASSIEME FORNO ELEVAZIONI (ZONE DI INTERVENTO) VISTA DA 0°			ASSIEME FORNO ELEVAZIONI (ZONE DI INTERVENTO) VISTA DA 0°		
This drawing and information are property of Alfa Engineering s.a.s. and are not to be reproduced, copied, lent or disclosed without written permission.			This drawing and information are property of Alfa Engineering s.a.s. and are not to be reproduced, copied, lent or disclosed without written permission.		
DWN.	24/06/22	A.E.	NAME FILE:	C739-21-008-A1-R2	
CKD.	-	F.M.A.	DWG.	73921-A1-008	REV. 2
APP.	-	ALFA ENG.	SCALE:	1:50	