


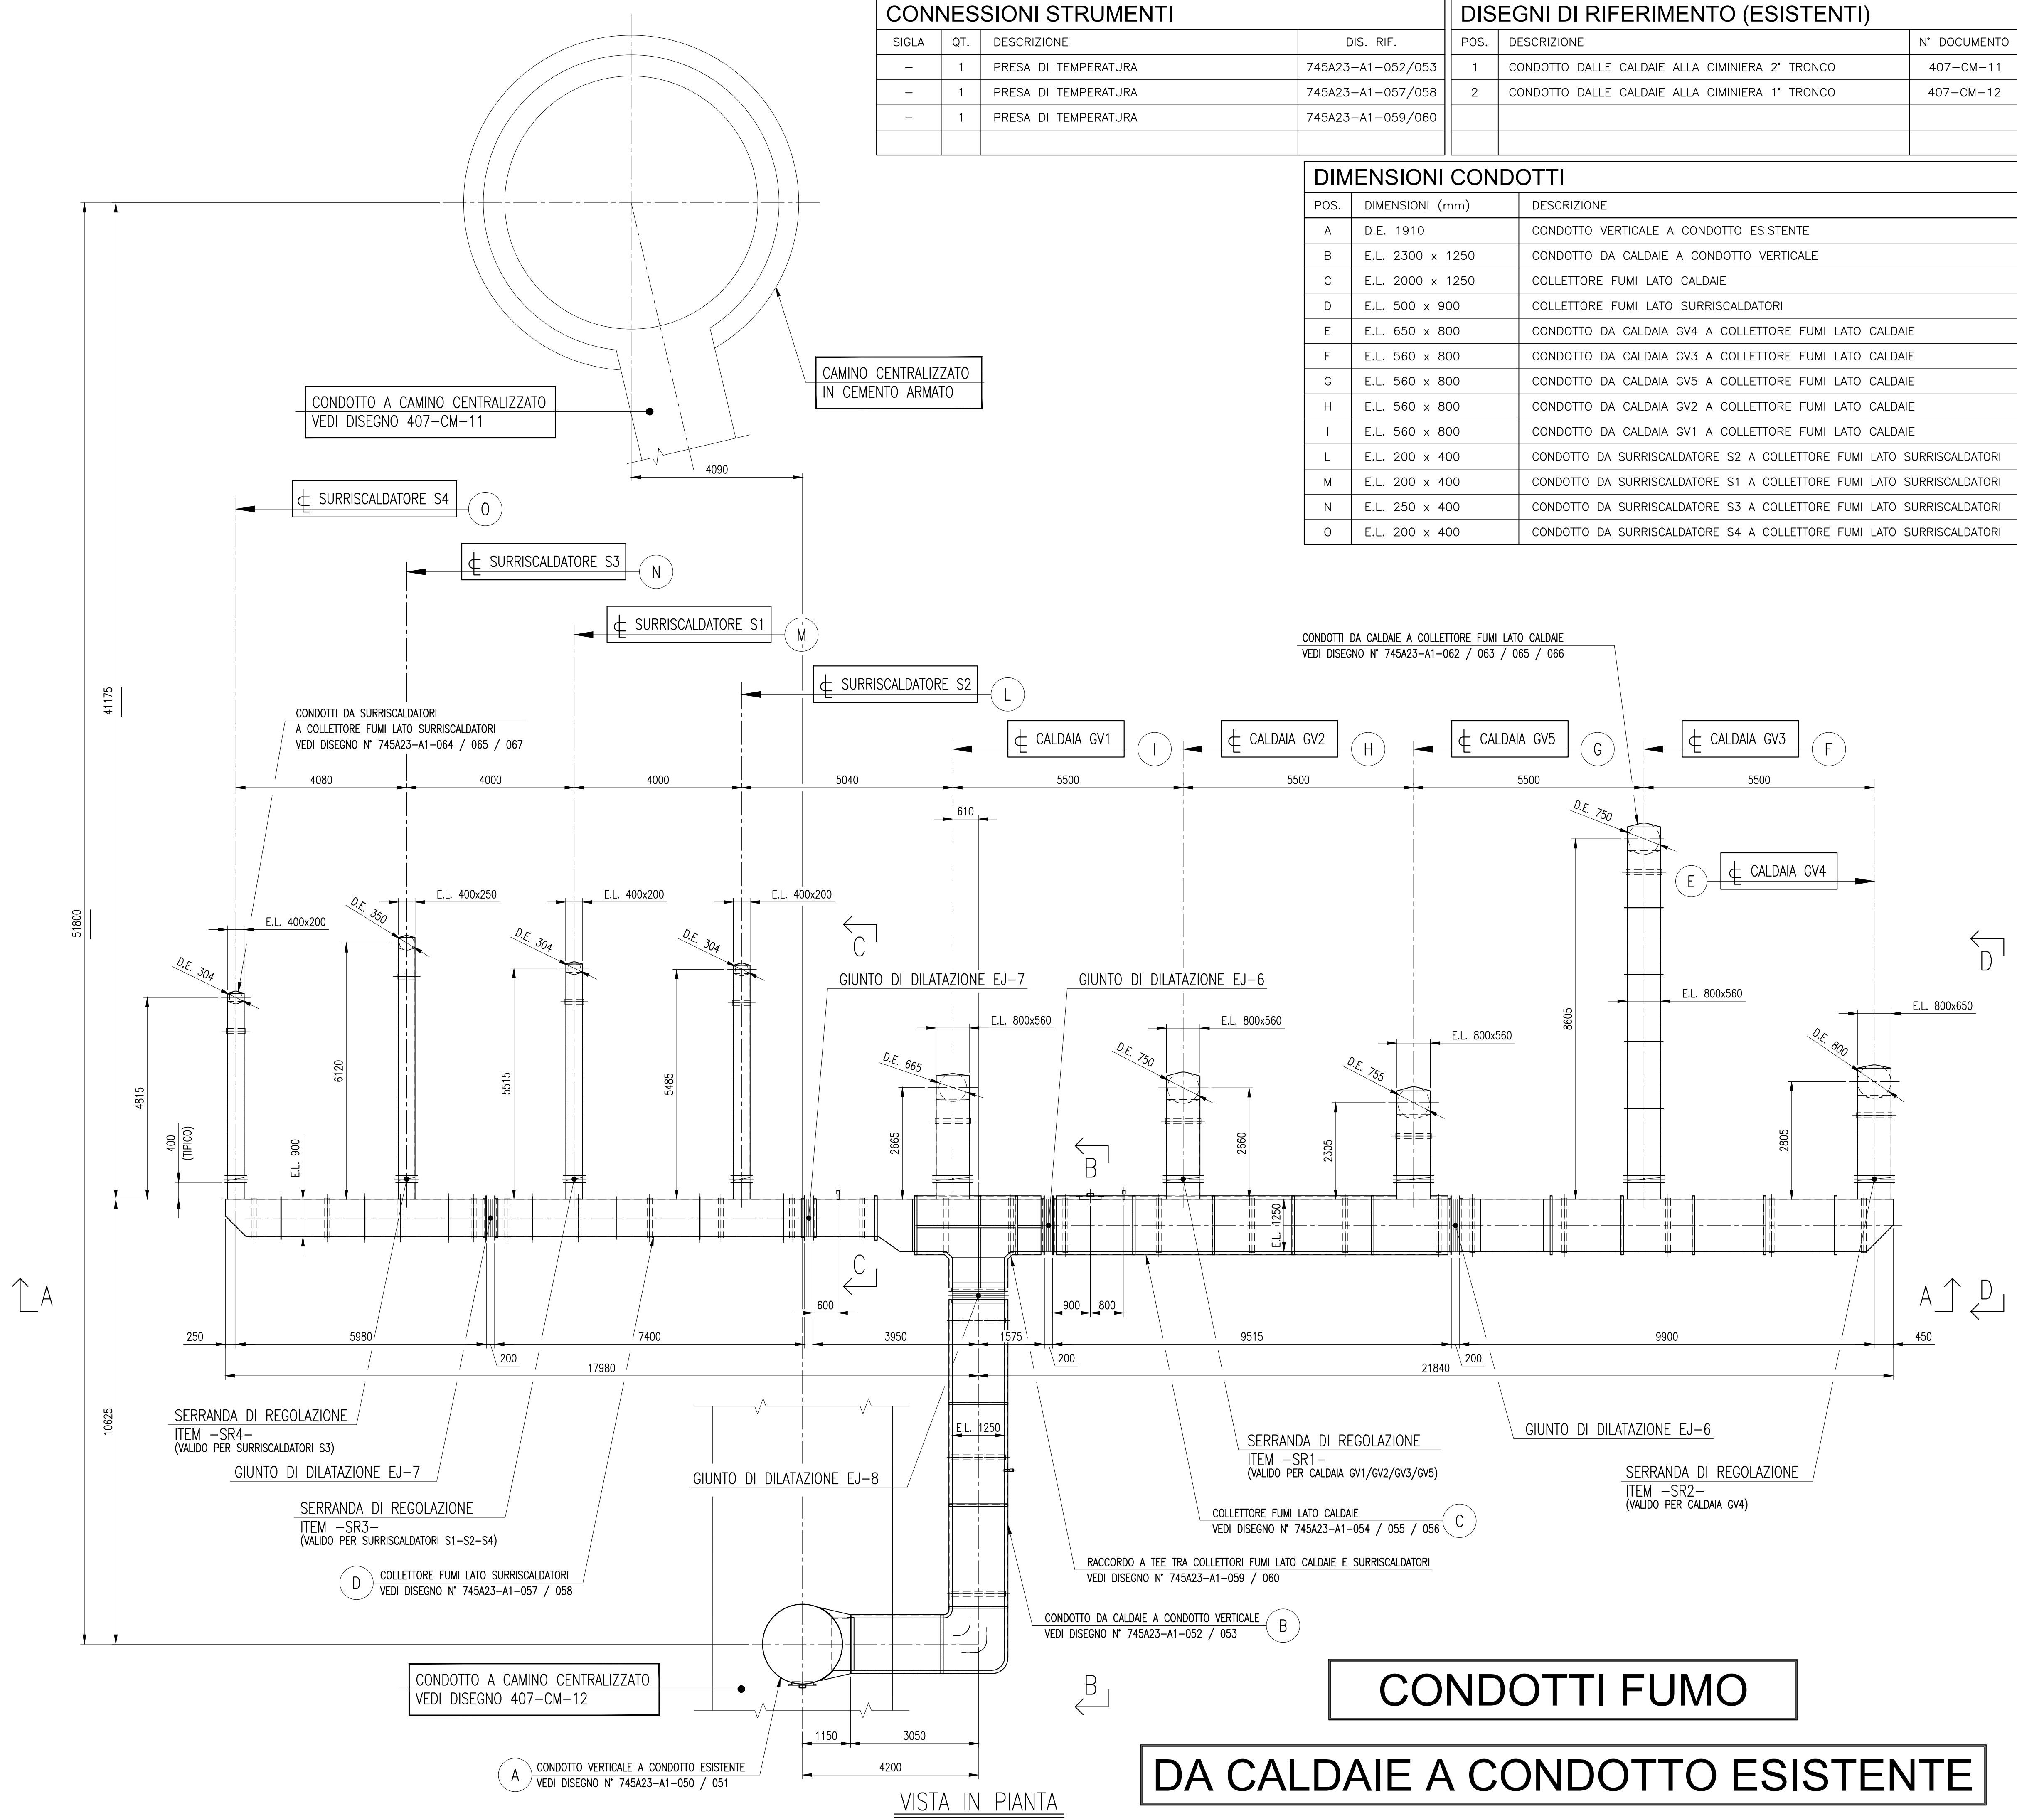

| CONNESSIONI STRUMENTI |     |                      |                   |
|-----------------------|-----|----------------------|-------------------|
| SIGLA                 | QT. | DESCRIZIONE          | DIS. RIF.         |
| -                     | 1   | PRESA DI TEMPERATURA | 745A23-A1-052/053 |
| -                     | 1   | PRESA DI TEMPERATURA | 745A23-A1-057/058 |
| -                     | 1   | PRESA DI TEMPERATURA | 745A23-A1-059/060 |

| DISEGNI DI RIFERIMENTO (ESISTENTI) |                                                 |              |
|------------------------------------|-------------------------------------------------|--------------|
| POS.                               | DESCRIZIONE                                     | N° DOCUMENTO |
| 1                                  | CONDOTTO DALLE CALDAIE ALLA CIMINIERA 2° TRONCO | 407-CM-11    |
| 2                                  | CONDOTTO DALLE CALDAIE ALLA CIMINIERA 1° TRONCO | 407-CM-12    |

| DISEGNI DI RIFERIMENTO |                                                                                        |               |
|------------------------|----------------------------------------------------------------------------------------|---------------|
| POS.                   | DESCRIZIONE                                                                            | N° DOCUMENTO  |
| 1                      | ASSIEME PERCORSO CONDOTTI FUMO (PIANTA)                                                | 745A23-A1-001 |
| 2                      | ASSIEME PERCORSO CONDOTTI FUMO (ELEVAZIONI) SEZIONE A-A                                | 745A23-A1-002 |
| 3                      | ASSIEME PERCORSO CONDOTTI FUMO (ELEVAZIONI) SEZIONE B-B                                | 745A23-A1-003 |
| 4                      | ASSIEME DISPOSIZIONE GUIDE CONDOTTI                                                    | 745A23-A1-004 |
| 5                      | ASSIEME DISPOSIZIONE COIBENTAZIONE PROTEZIONE UOMO                                     | 745A23-A1-005 |
| 6                      | GIUNTO DI DILATAZIONE EJ-1                                                             | 745A23-A1-020 |
| 7                      | GIUNTO DI DILATAZIONE EJ-2 / EJ-3 / EJ-4 / EJ-5                                        | 745A23-A1-021 |
| 8                      | GIUNTO DI DILATAZIONE EJ-6 / EJ-7 / EJ-8                                               | 745A23-A1-022 |
| 9                      | SERRANDE DI REGOLAZIONE USCITA FUMI CALDAIE GV1-GV2-GV3-GV5                            | 745A23-A1-025 |
| 10                     | SERRANDA DI REGOLAZIONE USCITA FUMI CALDAIA GV4                                        | 745A23-A1-026 |
| 11                     | SERRANDE DI REGOLAZIONE USCITA FUMI SURRISCALDATORI S1-S2-S4                           | 745A23-A1-027 |
| 12                     | SERRANDA DI REGOLAZIONE USCITA FUMI SURRISCALDATORE S3                                 | 745A23-A1-028 |
| 13                     | CONDOTTO VERTICALE A CONDOTTO ESISTENTE (ASSIEME)                                      | 745A23-A1-050 |
| 14                     | CONDOTTO VERTICALE A CONDOTTO ESISTENTE (DETTAGLI)                                     | 745A23-A1-051 |
| 15                     | CONDOTTO DA CALDAIA A CONDOTTO VERTICALE (ASSIEME)                                     | 745A23-A1-052 |
| 16                     | CONDOTTO DA CALDAIA A CONDOTTO VERTICALE (SEZIONI E DETTAGLI)                          | 745A23-A1-053 |
| 17                     | COLLETTORE FUMI LATO CALDAIE (ASSIEME)                                                 | 745A23-A1-054 |
| 18                     | COLLETTORE FUMI LATO CALDAIE (ELEVAZIONI)                                              | 745A23-A1-055 |
| 19                     | COLLETTORE FUMI LATO CALDAIE (SEZIONI E DETTAGLI)                                      | 745A23-A1-056 |
| 20                     | COLLETTORE FUMI LATO SURRISCALDATORI (ASSIEME)                                         | 745A23-A1-057 |
| 21                     | COLLETTORE FUMI LATO SURRISCALDATORI (ELEVAZIONI SEZIONI E DETTAGLI)                   | 745A23-A1-058 |
| 22                     | RACCORDO A TEE TRA COLLETTORI FUMI LATO CALDAIE E SURRISCALDATORI (ASSIEME)            | 745A23-A1-059 |
| 23                     | RACCORDO A TEE TRA COLLETTORI FUMI LATO CALDAIE E SURRISCALDATORI (SEZIONI E DETTAGLI) | 745A23-A1-060 |
| 24                     | PORTELLO DI ACCESSO 600x500                                                            | 745A23-A1-061 |
| 25                     | CONDOTTI DA CALDAIE GV1-GV2-GV3 A COLLETTORE FUMI LATO CALDAIE                         | 745A23-A1-062 |
| 26                     | CONDOTTI DA CALDAIE GV4-GV5 A COLLETTORE FUMI LATO CALDAIE                             | 745A23-A1-063 |
| 27                     | CONDOTTI DA SURRISCALDATORI S1-S2-S3-S4 A COLLETTORE FUMI LATO SURRISCALDATORI         | 745A23-A1-064 |
| 28                     | SEZIONI E DETTAGLI TIPICI PER CONDOTTI CALDAIE E SURRISCALDATORI                       | 745A23-A1-065 |
| 29                     | SEZIONI E DETTAGLI TIPICI CAMINI CALDAIE                                               | 745A23-A1-066 |
| 30                     | SEZIONI E DETTAGLI TIPICI CAMINI SURRISCALDATORI                                       | 745A23-A1-067 |

**NOTE GENERALI**

1) TUTTE LE QUOTE DI ELEVAZIONE SI RIFERISCONO ALLA BASE DEL CONDOTTO FUMI VERTICALE A CONDOTTO ESISTENTE

2) TUTTE LE QUOTE SONO IN MILLIMETRI TRANNE DOVE DIVERSAMENTE INDICATO

3) INSERIRE TRA LE FLANGE GUARNIZIONE IN CORDA DIAMETRO 6 mm (MATERIALE FIBRA CERAMICA)

PER ASSIEME PERCORSO CONDOTTI FUMO (ELEVAZIONI)  
VEDI DISEGNO 745A23-A1-002 / 003

COMM. A.E. C 745A-23

|   |          |                        |            |                  |           |
|---|----------|------------------------|------------|------------------|-----------|
| 0   | 10/05/23 | EMESSO PER COSTRUZIONE | R.I.       | F.M.A.           | ALFA ENG. |
| REV.   | DATE     | DESCRIPTION            | DRAWN      | CHECKED          | APPROV.   |
| <div><div>ALFA ENGINEERING</div><div>CONSULENZA E PROGETTAZIONE DAL 1983</div></div>                                                                     |          |                        |            |                  |           |
| SARLUX - PROGETTO CALDAIE A NOLEGGIO   |          |                        |            |                  |           |
| CONDOTTI FUMO DA CALDAIE A CONDOTTO ESISTENTE   |          |                        |            |                  |           |
| ASSIEME PERCORSO CONDOTTI FUMO (PIANTA)   |          |                        |            |                  |           |
| This drawing and information are property of Alfa Engineering s.a.s. and are not to be reproduced, copied, lent or disclosed without written permission. |          |                        |            |                  |           |
| DWN.   | 10/05/23 | R.I.                   | NAME FILE: | 745A23-A1-001-RO |           |
| CKD.   | -        | F.M.A.                 | DWG.       | 745A23-A1-001    | REV. 0    |
| APP.   | -        | ALFA ENG.              | SCALE:     | 1:75             |           |